עיריית אשדוד
רח' הגדוד העברי 10, רובע הקריה
ת.ד. 28 אשדוד - 77100
טלפון: 08-8545495 או 106

תאריך: ז' תמוז תשע"ה
24/06/2015
מספרנו: 00005280

47

גברת נכבדה,

הנדון: בקשה למידע מכוח חוק חופש המידע התשנ"ח – 1998
מספריכם: 208351

בהמשך לפנייתך לקבלת מידע מכוח חוק חופש המידע, מצ"ב המידע המבוקש צמת שבי ציון- הראשונים.

בכבוד רב

זהבה סבג
ע/ הממונה על חוק חופש המידע

אריאל וימאדור

לכבוד
אמיל אפלבאום
מנהל מחלקת חשמל ומאור
עיריית אשדוד
פקס : 08-8677312

21/06/15

א.נ.,

הנדון : תקינות רמזורים

בהמשך לפנייתך, בדקנו ברישומים של חברתנו את התקלות שהתקבלו ב- 29/01/14 בשעה 15:00 ונמצא שלא התקבלה הודעה על תקלה ברמזור בצומת הרחובות: שבי ציון- הראשונים בתאריך ובשעה הרשומים ובכל היום .

להמשך שיתוף פעולה.

בברכה,
מנהל מדור רמזורים
דורון קיטון

אריאל וימאדור בקרת תנועה וחניה בע"מ

עיריית אשדוד

לעיון הלקח

תוכנית זמנים לצומת:

שבי ציון - הראשונים

10			
9			
8			
7			
6			
5			
4			
3			
2			
1			
מס.	השינוי	ביקר	תאריך

שינויים

16-04/5	לילי	שלמה ר	אילן מ.	25.7.93
מס. המפקח	שלמה	הכנן	ביקר	תאריך

מקרא:

- אדום
- צהוב
- ירוק
- אדום-צהוב
- ירוק מהבהב
- צהוב מהבהב
- כבוי פנס כיבוי
- ‹‹‹ תחום פעולת הגלאי/הלחצן
- ✦ נקודת החלטה של גלאי
- o נקודת עצירה לתפעול ידני
- x נקודת זינוק לתפעול ידני
- ✦ נקודת החלפת תכנית זמנים

מנגנון הרמזור

מסוג מיקרופרוסטור

קשור ל:

- 0 בקרה מרכזית
- אזור צומת
- 0 מנגנון אזורי
- ☒ גל ירוק
- 0 יחיד

אישור המפקח על התעבורה

OFEC Engineering הנדסה אופק

Ilan Marcus אילן מרכוס

סימון המופעים בצומת שבי ציון - הראשונים

ע"ג תרשים בקנה-מידה 1:250

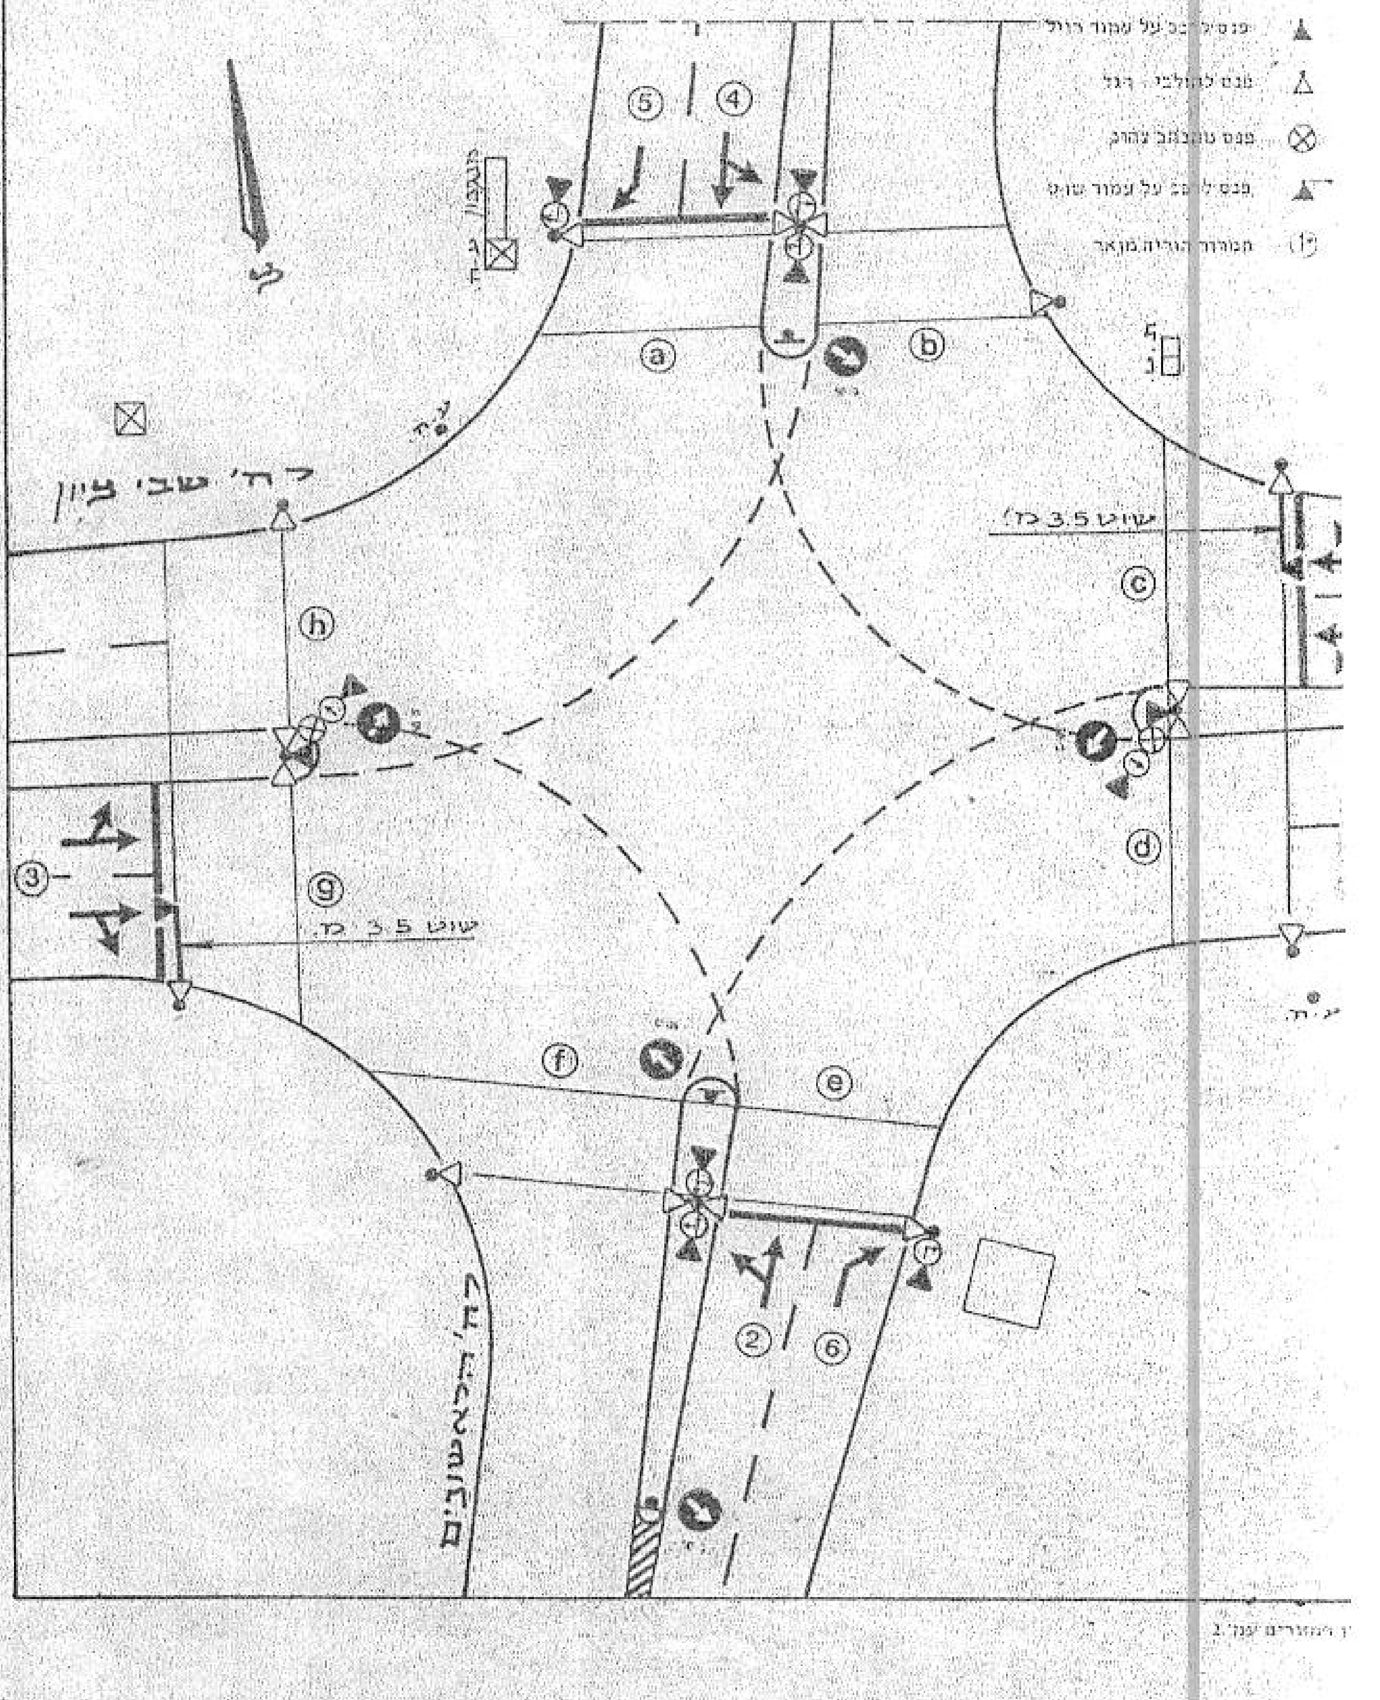

		[illegible]												
		[illegible]												
		1	2	3	4	5	6	a	b	c	d	e	f	g
[illegible]	1	—	5	5	4	5	—	—	3	3	—	—	5	—
[illegible]	2	5	—	5	4	6	—	—	5	—	—	3	—	—
[illegible]	3	4	5	—	5	—	5	—	5	—	5	—	—	3
[illegible]	4	5	5	5	—	—	6	3	—	—	4	—	5	—
[illegible]	5	5	3	—	—	—	—	3	—	—	—	—	—	—
	6	—	—	5	3	—	—	—	—	—	—	3	—	—
	a	—	—	—	6	6	—	—	—	—	—	—	—	—
	b	5	4	4	—	—	—	—	—	—	—	—	—	—
	c	6	—	—	—	—	—	—	—	—	—	—	—	—
	d	—	—	5	4	—	—	—	—	—	—	—	—	—
	e	—	6	—	—	—	6	—	—	—	—	—	—	—
	f	5	—	—	5	—	—	—	—	—	—	—	—	—
	g	—	—	6	—	—	—	—	—	—	—	—	—	—
	h	4	4	—	—	—	—	—	—	—	—	—	—	—

צומת שבי ציון - הראשונים

תמונות

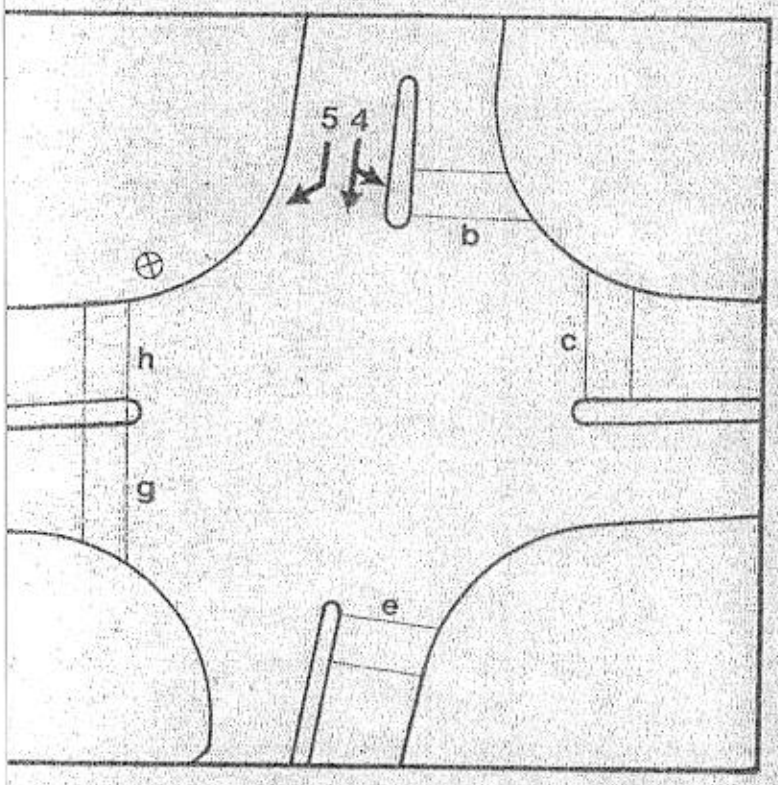

B

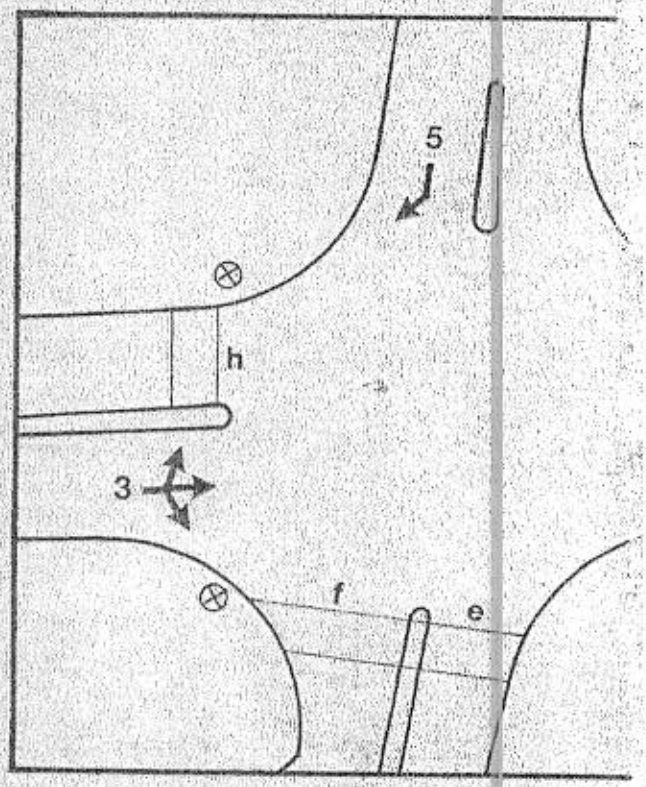

A

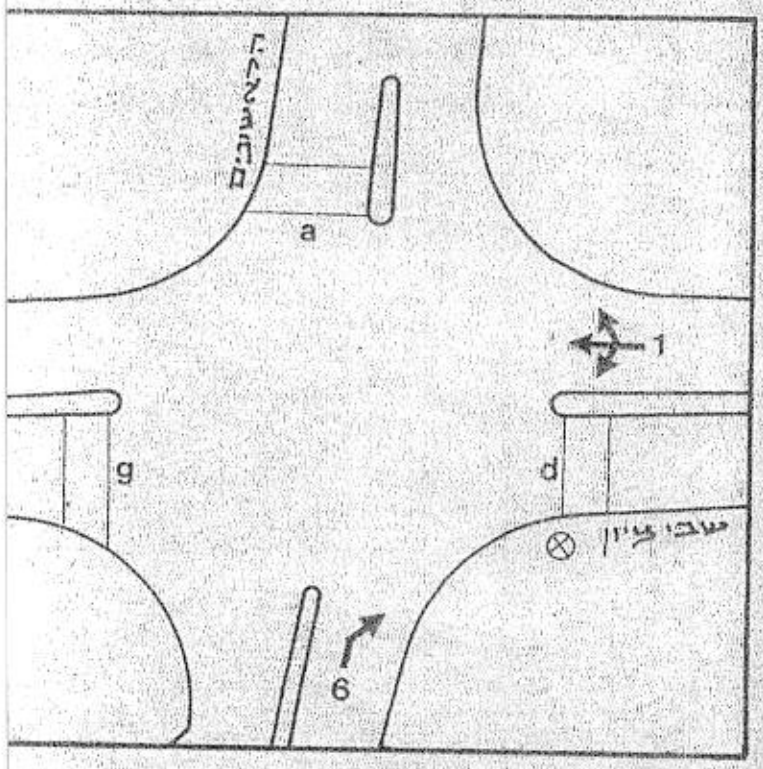

D

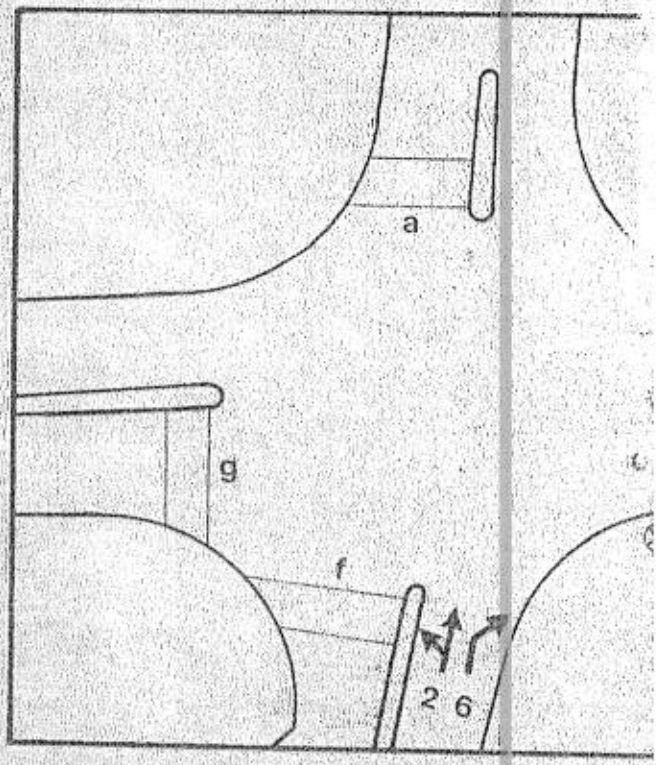

C

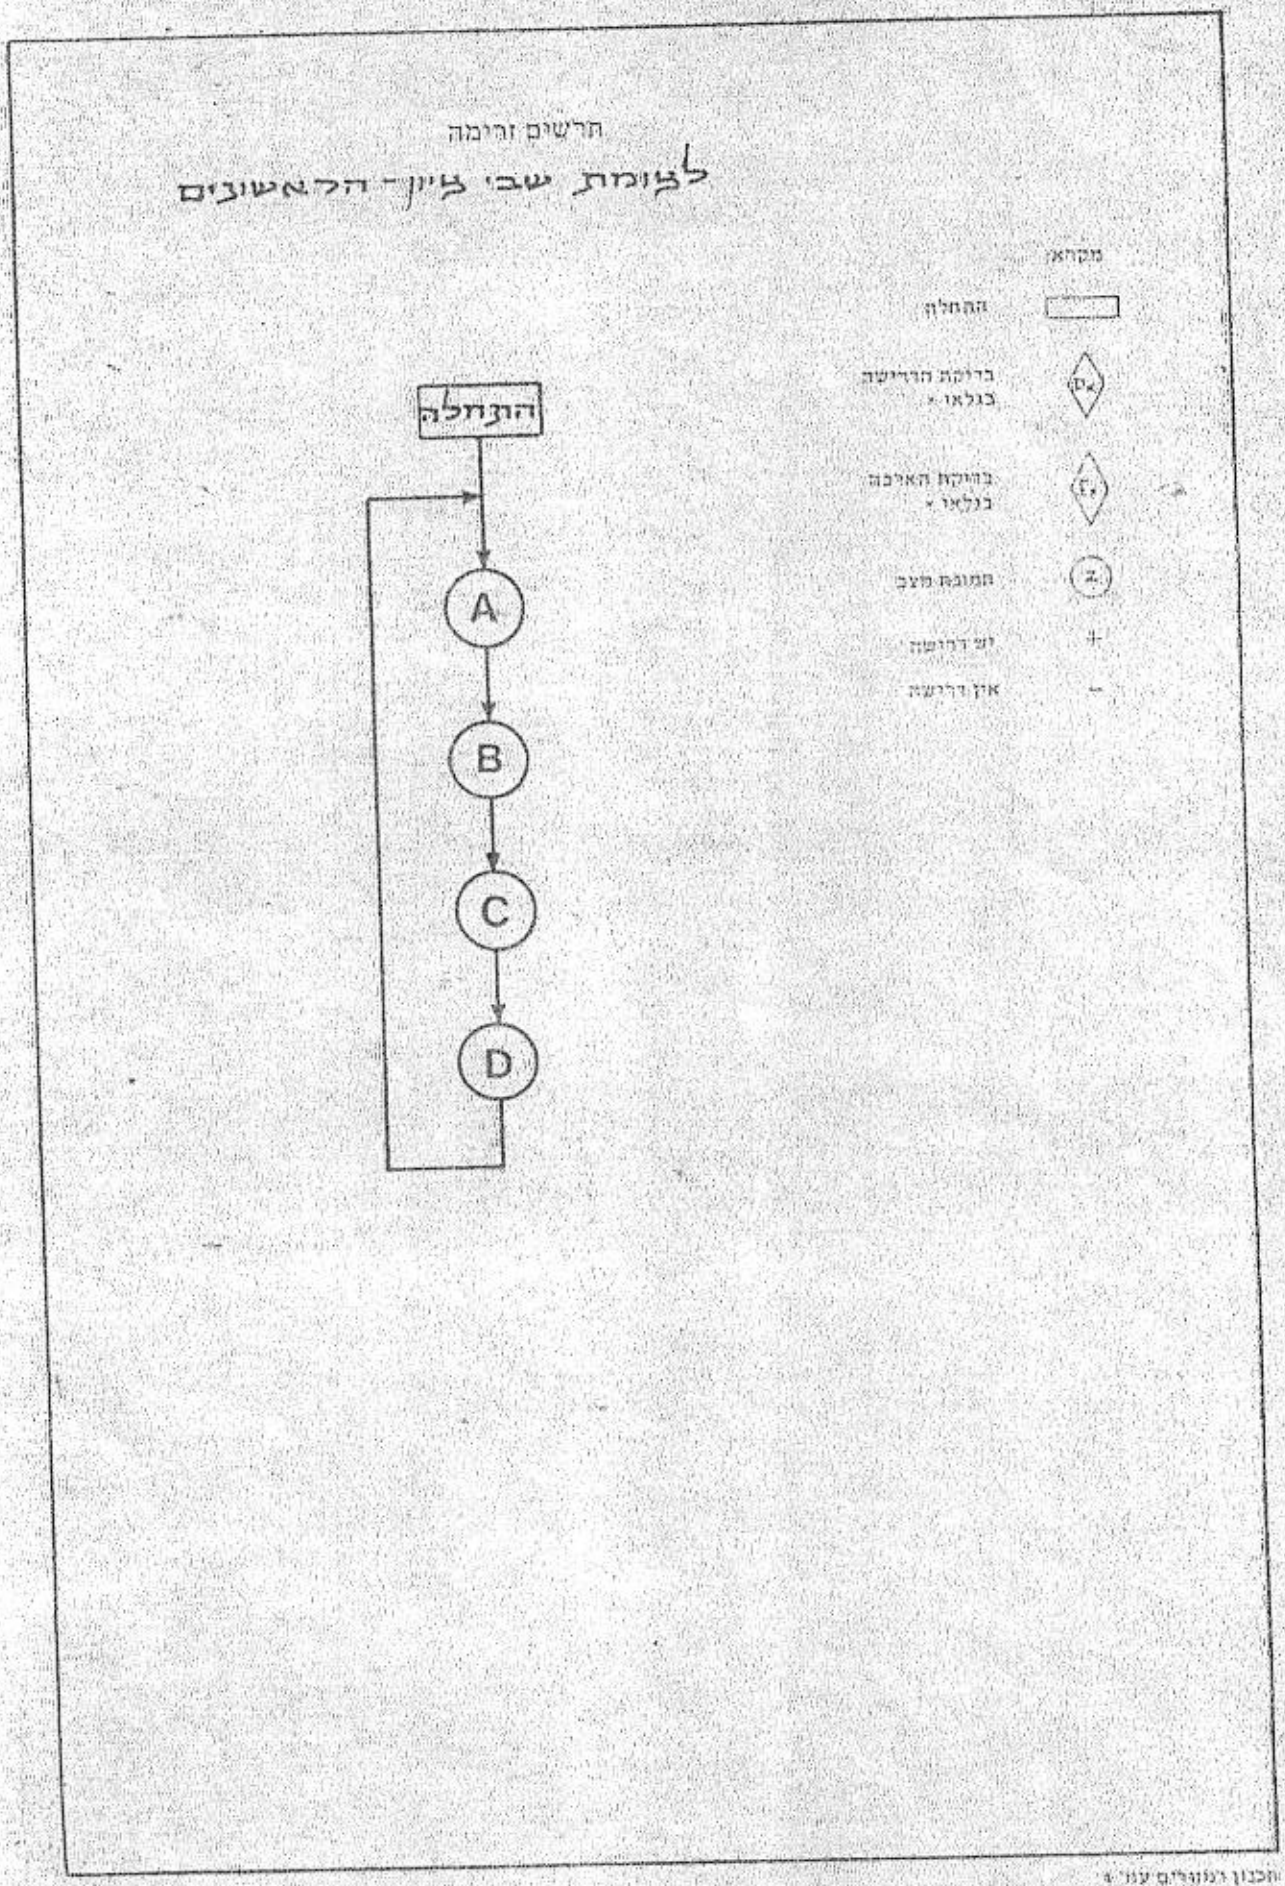

תרשים זרימה
לצומת שבי ציון - הראשונים
מקרא:
התחלה
בדיקת הדרישה בגלאי
בדיקת הארכה בגלאי
תמונת מצב
יש דרישה
אין דרישה
התחלה
A
B
C
D

תוכנית נמנים לצומח:

שבי ציון - הרמשונים אשרוך מס':

הימס	סיום	אורך	מופע
64	85	21	1
47	59	12	2
0	24	24	3
29	41	12	4
0	41	41	5
47	85	38	6
44	84	40	a
29	43	14	b
88	58	60	c
45	85	40	d
88	41	43	e
0	24	24	f
46	59	13	f
27	84	57	g
0	43	43	h
45	88	43	8d
88	27	29	8f
88	44	46	8h

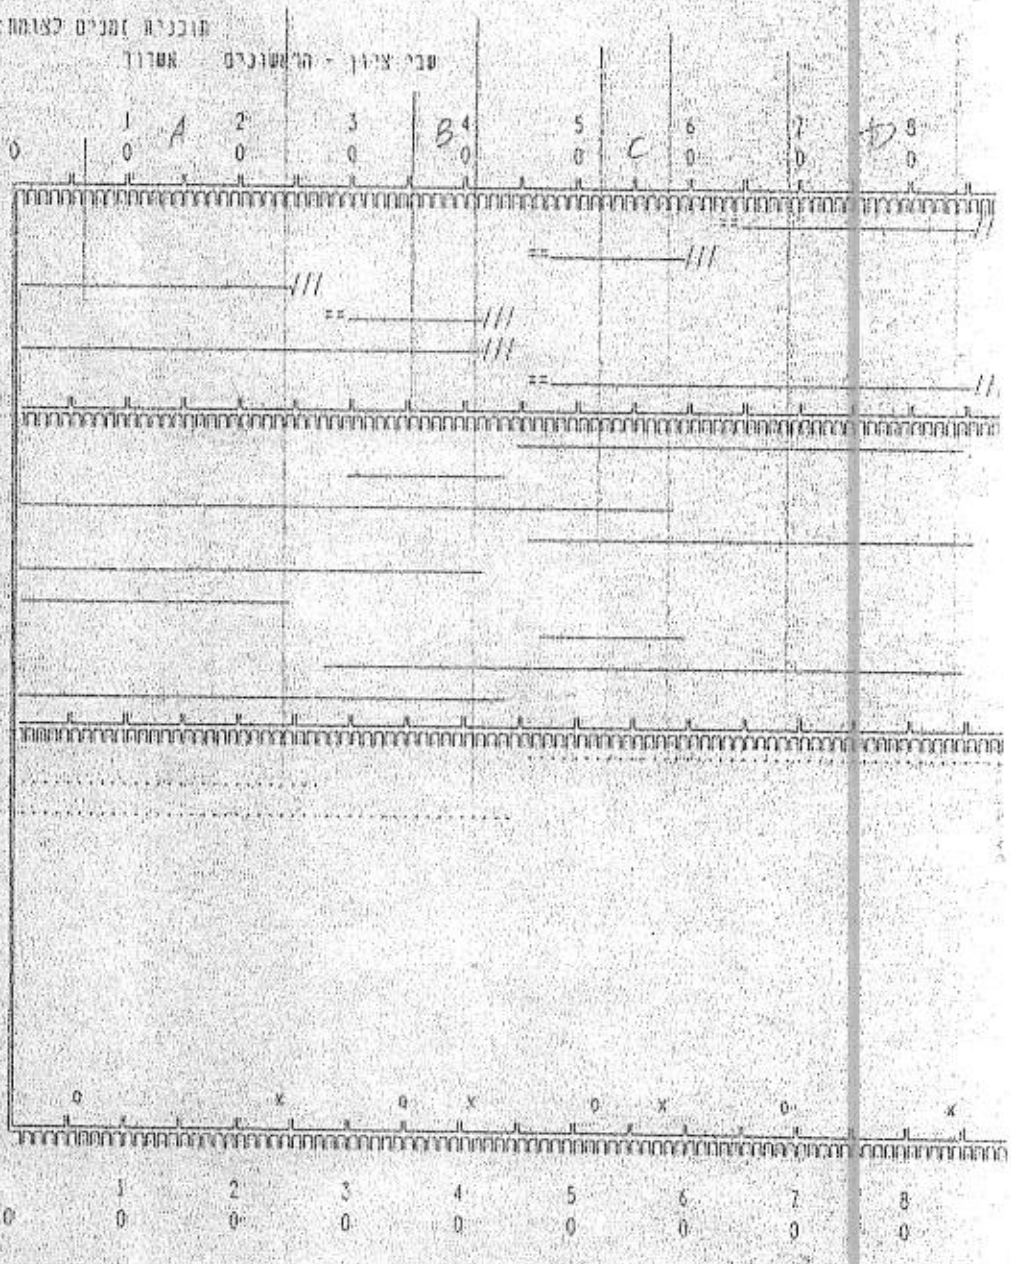

מצב הרישה בלאים ולחצנים

ביקר A-B-C-D מכניה מס. 1 אורך מחזור 90 שנ'

מחיר מערצת חכנון רמיורים Ver 1.3

אופק הכדסה

SY - 24

תוכניות זמניים לצופה:

שכי ציון - הראשונים אשרוד מס'

הרסם	סיום	אורך	הופע
60	75	15	1
41	55	14	2
0	18	18	3
23	35	12	4
0	35	35	5
41	75	34	6
38	74	36	a
23	37	14	b
78	54	56	c
39	75	36	d
78	35	37	e
0	18	18	f
40	55	15	g
21	74	53	h
0	37	37	i
39	78	39	8d
78	21	23	8f
78	38	40	8h

הפעול אדני

מצב דרישת גלאים ולחצנים

צהרים A-B-C-D תכניות מס 2 אורך מסלול 80 עכ'

מס"רן מערכת אלונים המזרחים Ver 1.3

אופק הנוסה

54 - 18

מוכנית זמנים לצומח:

שבי ציון - הראשונים אשדוד מס':

מס'	מגיעה	שרדה	מס'
67	85	18	1
46	62	16	2
0	20	20	3
25	40	15	4
0	40	40	5
46	85	39	6
43	84	41	a
25	[illegible]	17	b
88	61	63	c
44	85	41	d
88	40	42	e
0	20	20	f
45	62	17	f
23	84	61	g
0	42	42	h
44	88	44	8d
88	23	25	8f
88	43	45	8h

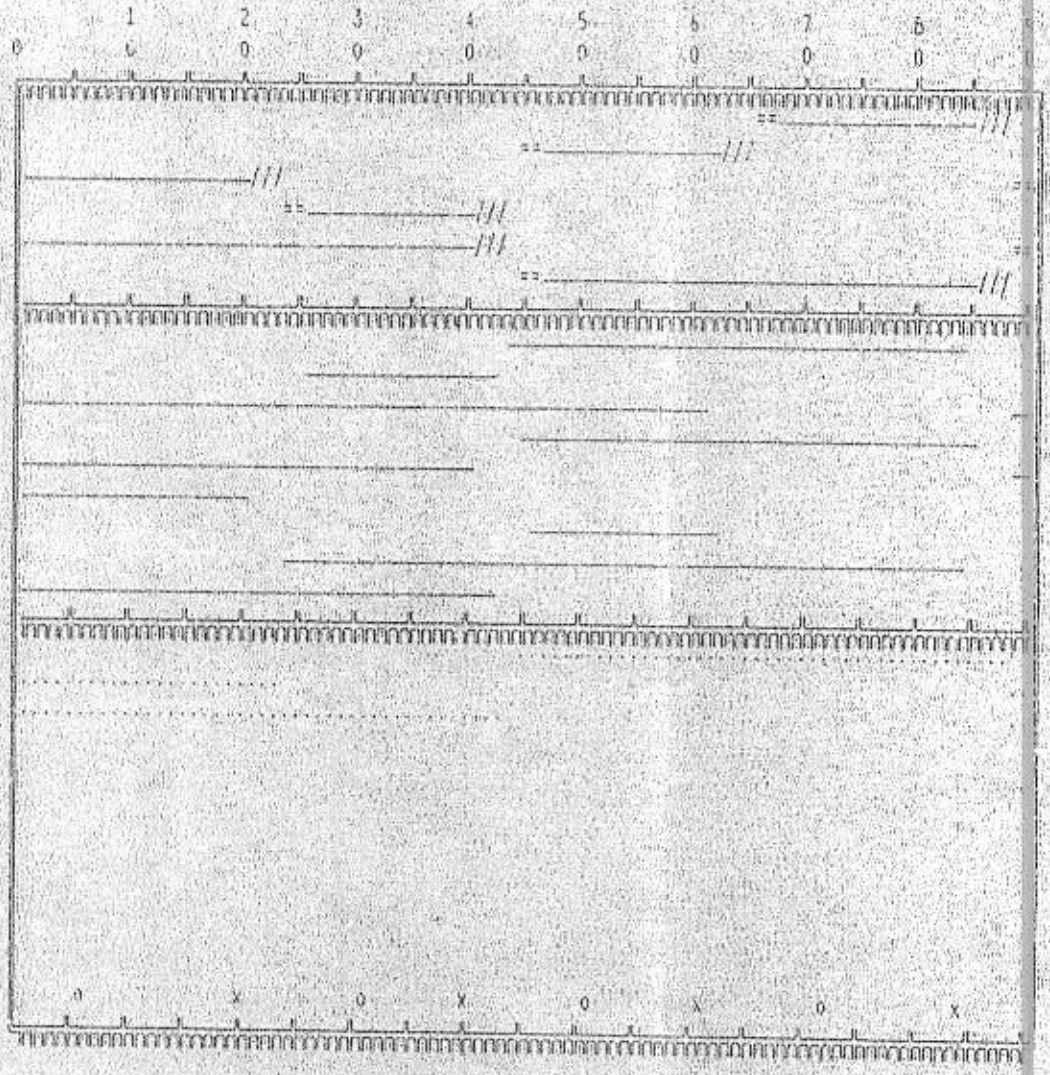

מצב ודיעה גלשים וכתצנים

אחה"צ A-B-C-D מבנים מס 3 אוכן מחוזו 90 שנ'

מח"רל מערכת חבנון המזורים 1.3 -

אופק הנדסה

SY-20

טבלאות זמנים ונפחים

בצומת שבי ציון-הראשונים

בוקר — צהריים — אחה"צ

מדפיע/אלא	ת. זמנים מס' 1: 90 = c				ת. זמנים מס' 2: 80 = c				ת. זמנים מס' 3: 90 = c				ת. זמנים מס' 4: c				ת. זמנים מס' 5: c			
	נפחים (יר"מ/נתיב)		זמנים (שניות)		נפחים (יר"מ/נתיב)		זמנים (שניות)		נפחים		זמנים (שניות)		נפחים (יר"מ/נתיב)		זמנים (שניות)		נפחים (יר"מ/נתיב)		זמנים (שניות)	
	לשעה	למחזור	אור ירוק מכס-מיני/ס	יח' הארכה	לשעה	למחזור	אור ירוק מכס-מיני/ס	יח' הארכה	לשעה	למחזור	אור ירוק מכס-מיני/ס	יח' הארכה	לשעה	למחזור	אור ירוק מכס-מיני/ס	יח' הארכה	לשעה	למחזור	אור ירוק מכס-מיני/ס	יח' הארכה
1	210	5.3	21		182	4.6	15		229	5.7	18									
2	151	3.8	12		189	4.7	14		238	6.0	16									
3	221	6.8	24		233	5.8	18		280	7.0	20									
4	161	4.0	12		165	4.1	12		214	5.4	15									
5	198	5.0	41		272	6.8	35		372	9.3	40									
6	91	2.3	38		99	2.5	34		133	3.3	39									
a			40				36				41									
b			14				14				17									
c			60				56				63									
d			40				36				41									
e			43				37				42									
f			13+24				15+18				17+20									
g			57				53				61									
h			43				37				42									

לוחות זמנים להפעלה
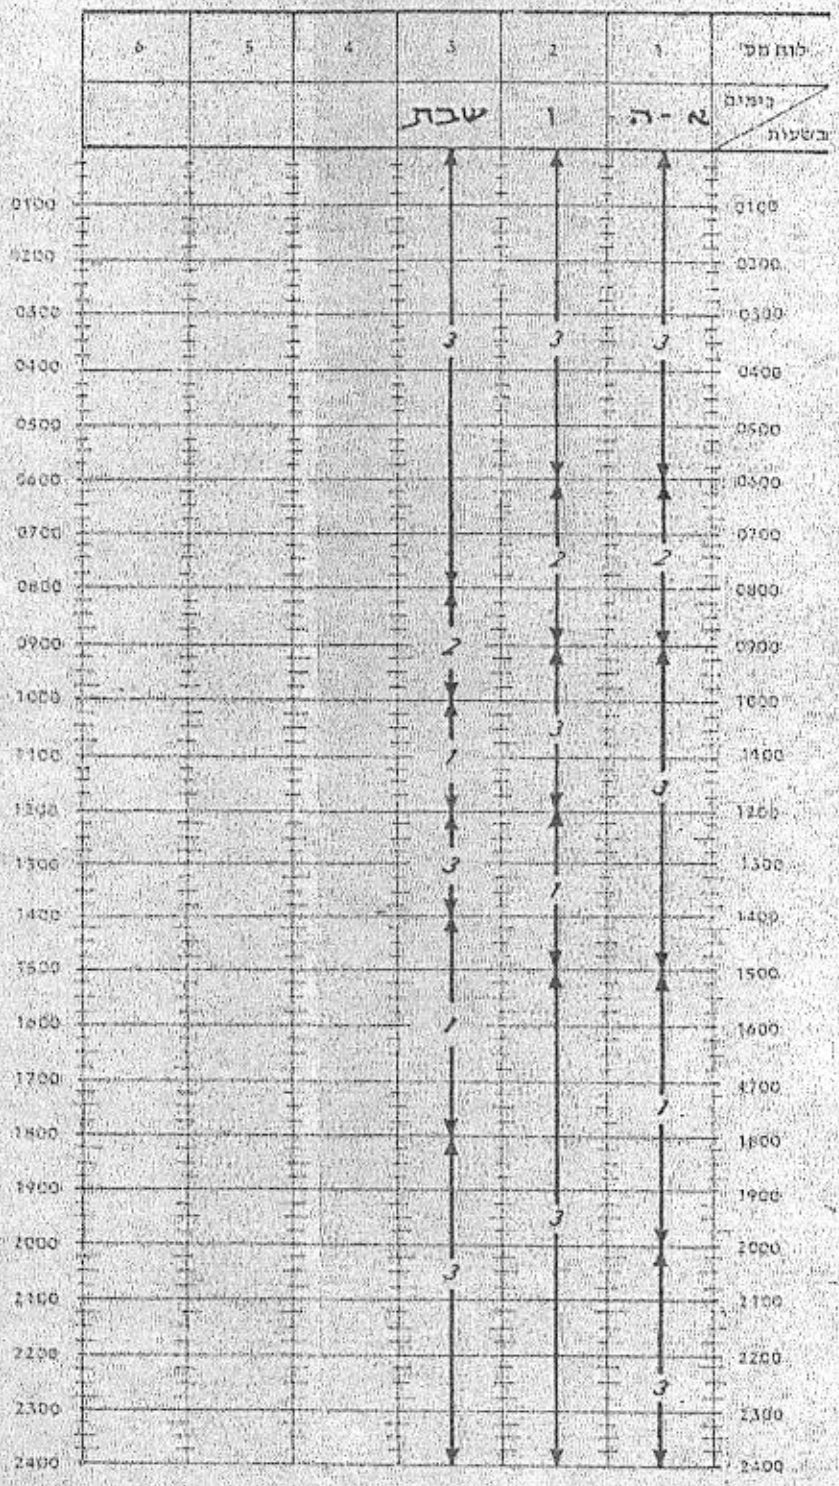
קומת שבי ציון - הלאשונים