

עיריית אשדוד
רח' הגדוד העברי 10, רובע הקריה
ת.ד. 28 אשדוד - 77100
טלפון: 08-8545495 או 106



תאריך: י"ז אדר תשע"ה
08/03/2015
מספרנו: 00005183

38

אדון נכבד,


הנדון: בקשה למידע מכוח חוק חופש המידע התשנ"ח – 1998

בהמשך לפנייתך לקבלת מידע מכוח חוק חופש המידע, מצ"ב המידע המבוקש כפי שהתקבל מחברת אריאל וימאזור

1. תכנית רמזורים לצומת בני ברית/כוכב השחר
2. אישור תקינות רמזורים

בכבוד רב

זהבה סבג
ע/ הממונה על חוק חופש המידע

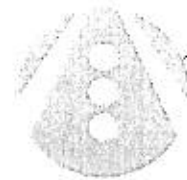

אריאל וימאדור

26/01/2015

לכבוד
אמיל אפלבאום
מנהל מחלקת חשמל ומאור
עיריית אשדוד
פקס : 08-8677312

א.י.

הודון : תקינות רמזורים

בזהמשך לפנייתך, בדקנו ברישומים של חברתנו את התקלות שהתקבלו
ב- 25/10/14 בשעה 20:00 ונמצא שלא התקבלה הודעה על תקלה
ברמזור בצומת הרחובות: שד' בני ברית- כוכב השחר- המלך יותר באשדוד.

להמשך שיתוף פעולה.

בברכה,

מנהל שדות ארצי
דודון קישון
אריאל וימאדור
בקרת תנועה וחניה בע"מ

עיריית אשדוד
מחלקת תשתיות

09-10-2012

נתקבל



אמי מתום
מהנדסים ויועצים בע"מ



תוכנית זמנים לצומת

תאריך הדפסה: 24/09/2012 עמוד 1

צומת: בני ברית/כוכב השחר/שלב א'

רשות תמרוך מקומית: אשדוד

מספר הצומת במערכת: 2

מספר הצומת בראשות התמרוך: A5

מספר התוכנית ההנדסית: 1/2304/ר

שם הפרויקט: בני ברית שלב א'

סוג מנגנון הרמזור: קשור ל:

קשור ל: גל ירוק

צוות התכנון: שם מתכנן, ניצן בק

שירות: שירות

תאריך תכנון: 25/07/2012

מקרא	אדם
צבע	
יורק	
אחום-צהוב	
יורק מהבהב	
צהוב מהבהב	
תחם פשוט גלוי	
נקודת החלטה של הא	
נקודת עברה לחמש	
יד	
נקודת זמק להפעל יד	
שום	

שינויים אחרונים בתוכנית:

תאריך שינוי	תאור השינוי	ביצע	ביקר
24/09/2012	עדכון ע"פ דאוריית אשדוד	ניצן בק	רן
25/07/2012	התאמת התוכנית למצב הקיים בצומת בני ברית/כוכב השחר	ניצן בק	רן
29/05/2011	עדכון זמנים ונליים ע"פ סכירות מועדונות	ניצן בק	רן
01/08/2007	שנוי ע"פ דאוריית משרד התחבורה	תן כקן	רן
02/04/2007	שנוי ע"פ דאוריית משרד התחבורה	הור אלעזרי	רן

אריאל וימאזור


10-10-2012


נתקבל

אישור הספקת על התעבורה:

ענבר, עיצוב וניהול בקרת רמזורים, גירסה 14


צומת: בני ברית - יותם המלך, אשדוד
תרשים הצומת
ק"מ 1:500

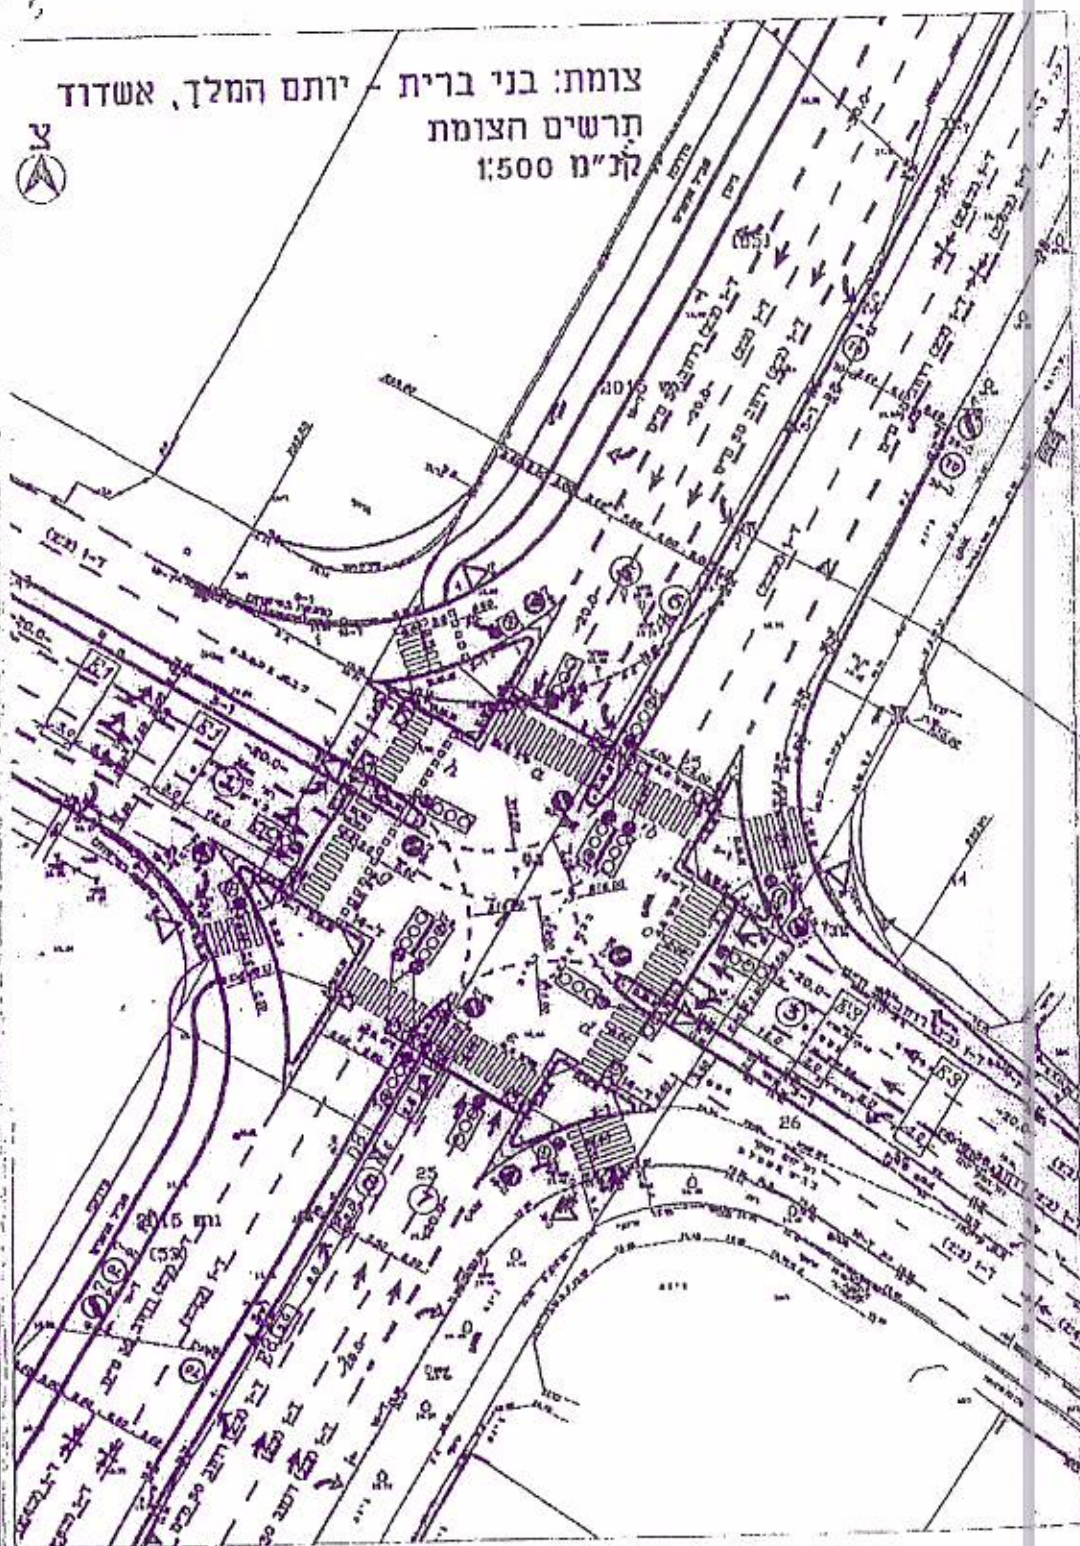

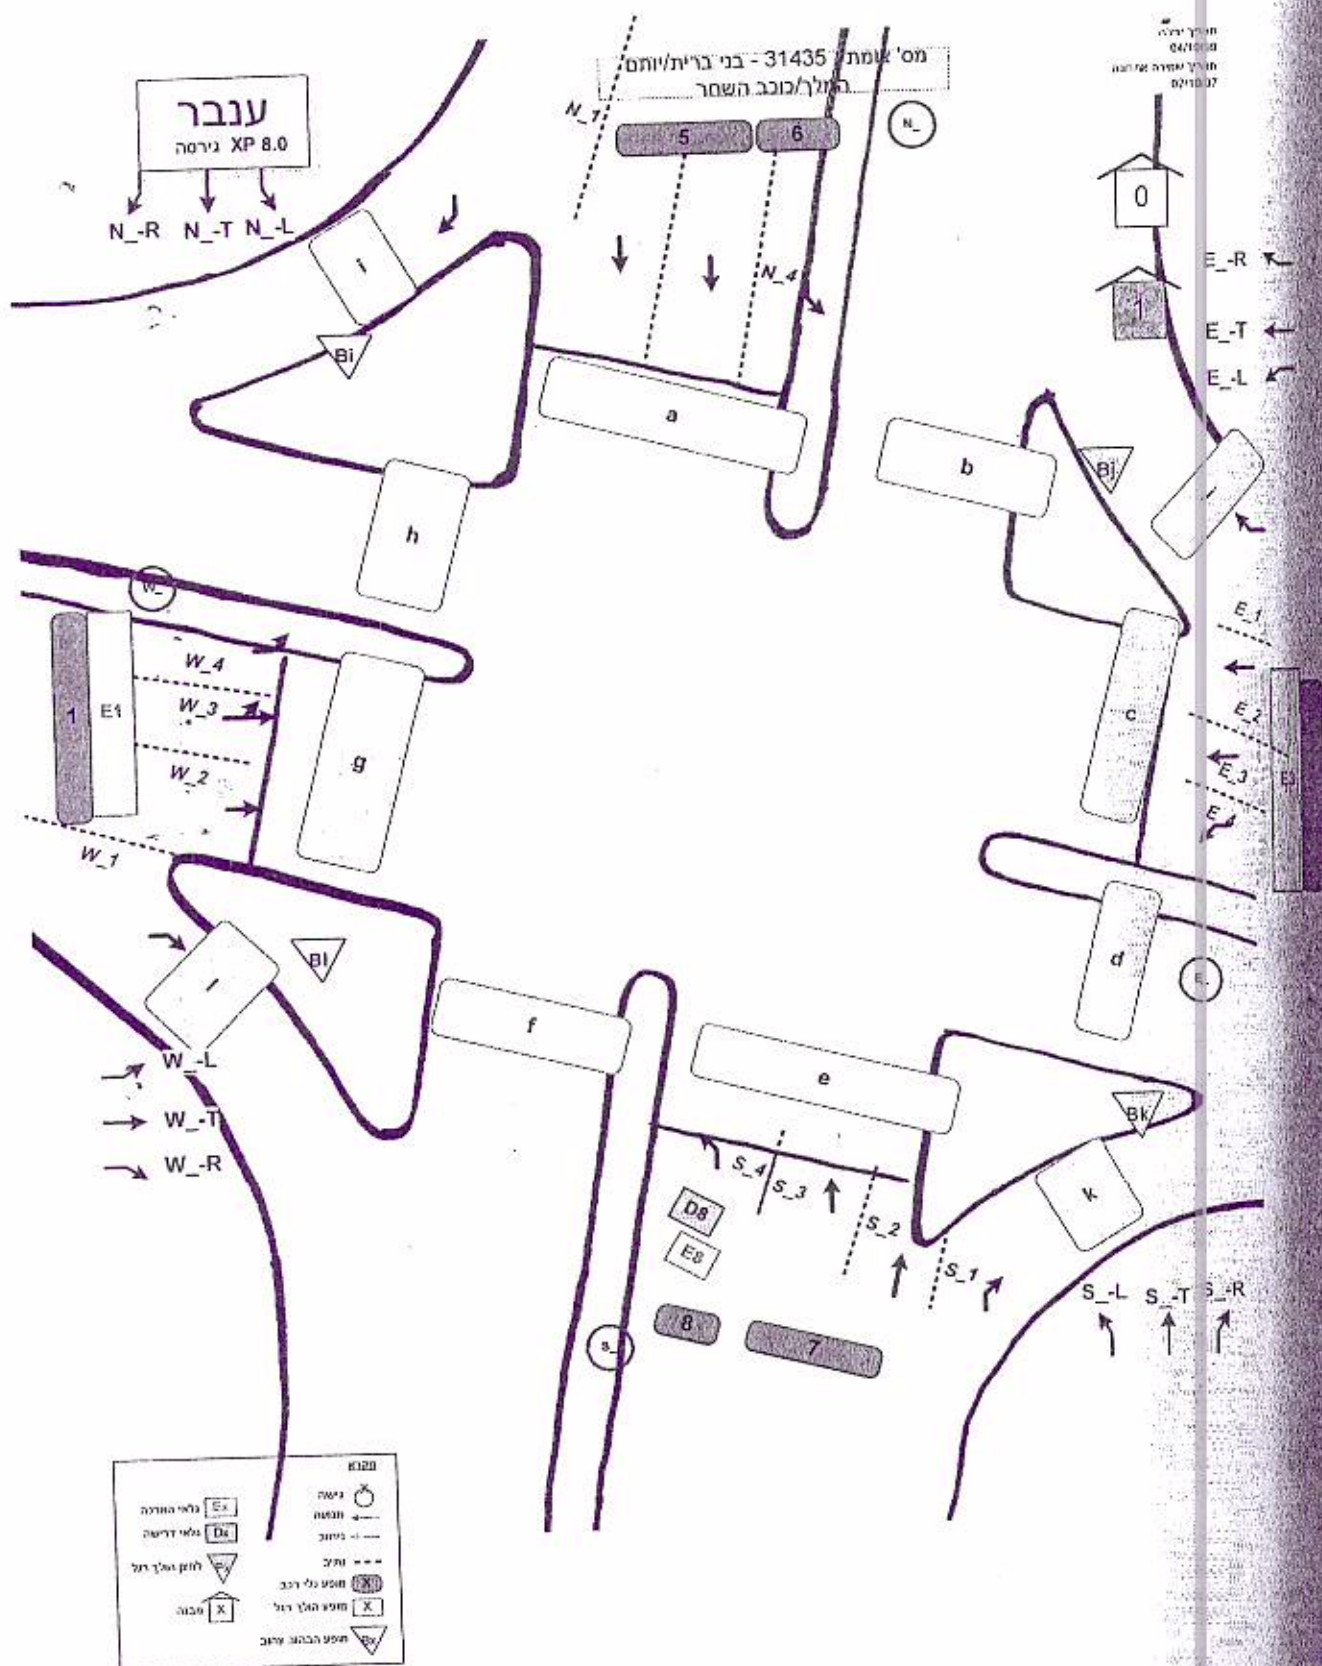

רשימת תמונות הצומת

שם הצומת: בני ברית/יותם המלך/כוכב השחר

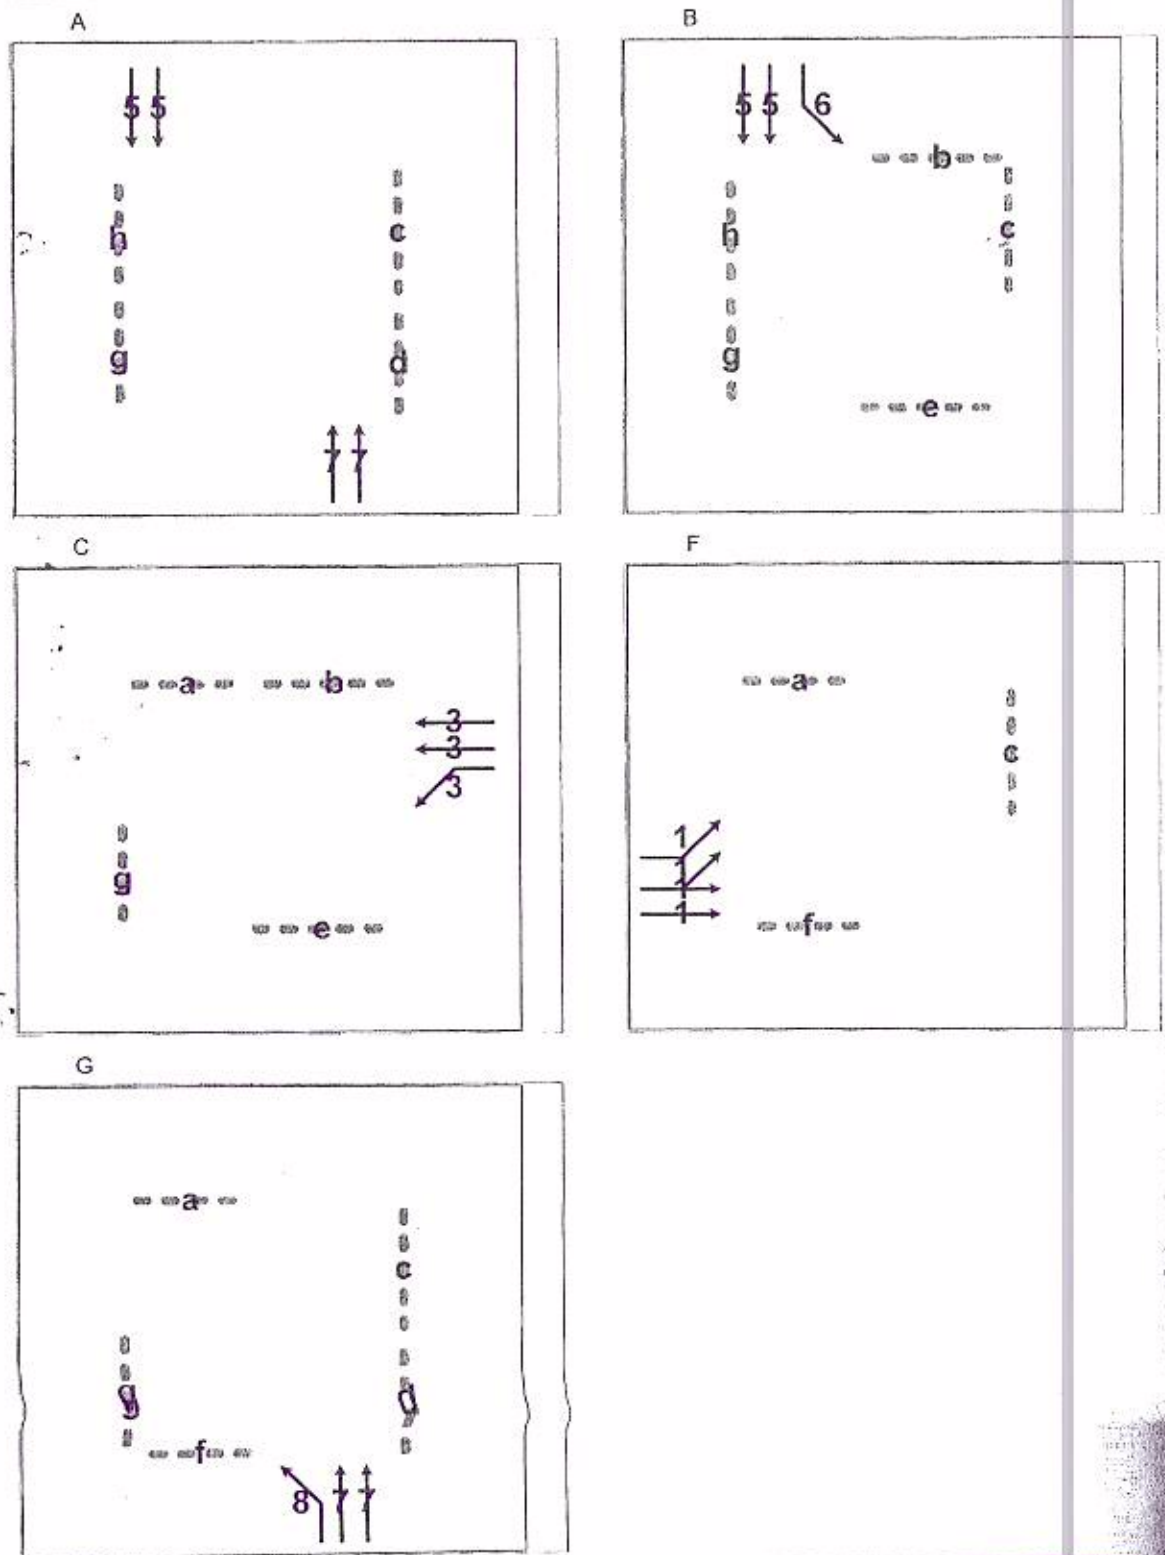


ענבר

גירסה 13

עמוד 5


מס' צומת : 31345 - בני ברית/יותם המלך/כוכב השחר
מס' מבנה : 0 , גל ירוק

תאריך יצירה
27/07/06
תאריך עריכה אחרונה
24/05/11

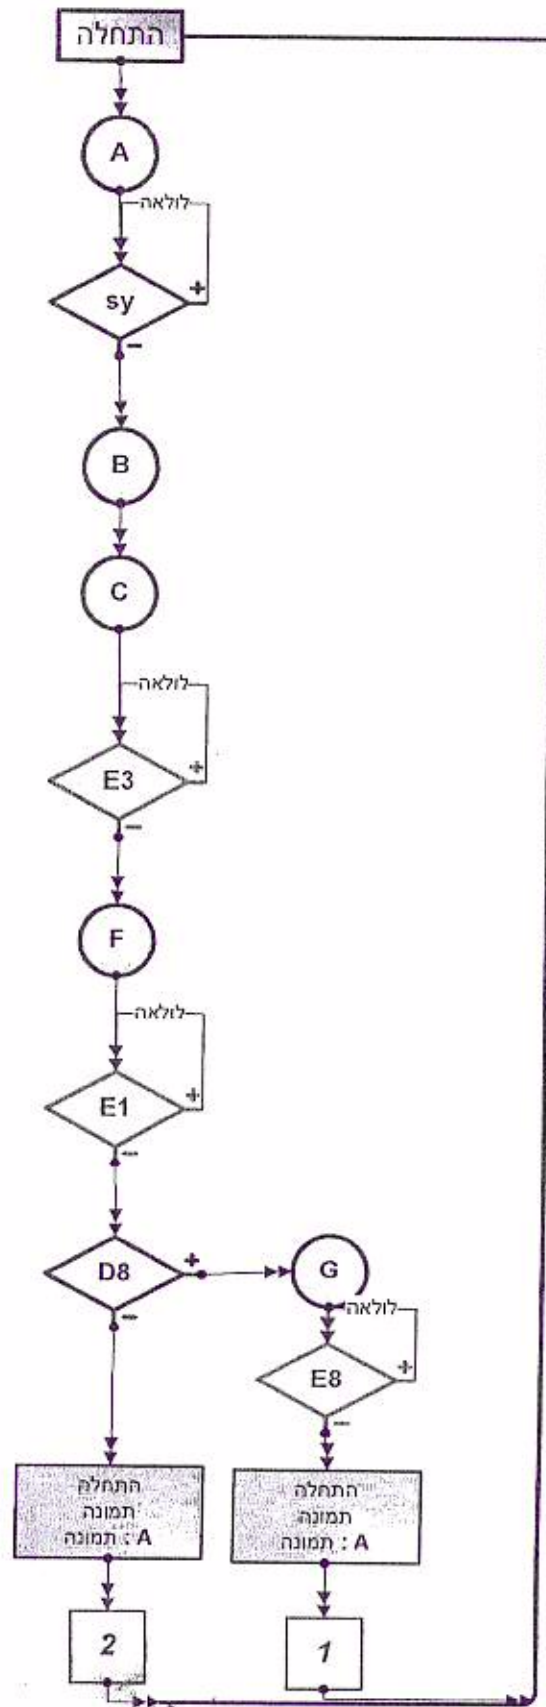

זמן מחזור בשניות = 90

0 10 20 30 40 50 60 70 80 90

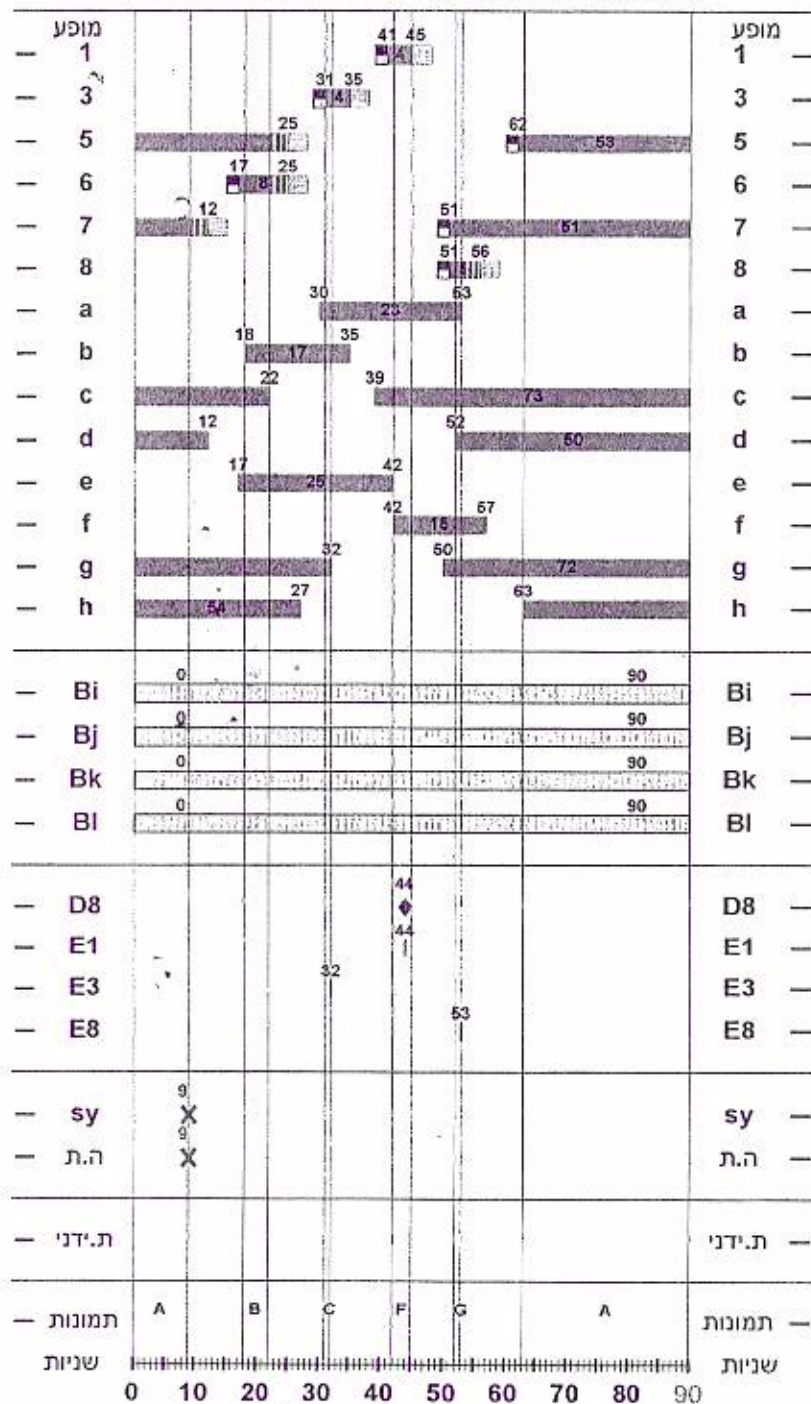

צומת מספר 31345: בני בריתיותם המלך כוכב השחר

מבנה 0: גל ירוק

תוכנית 1: בוקר-גל ירוק

מספר ענף: 1


מצב הגלאים: sy, E3, E1, D8+, E8-

תמונות: A, B, C, F, G

מצב ענף: מינימום

תאור מצב הענף: sy, E3, E1, D8+, E8-

זמן מחזור בשניות = 90

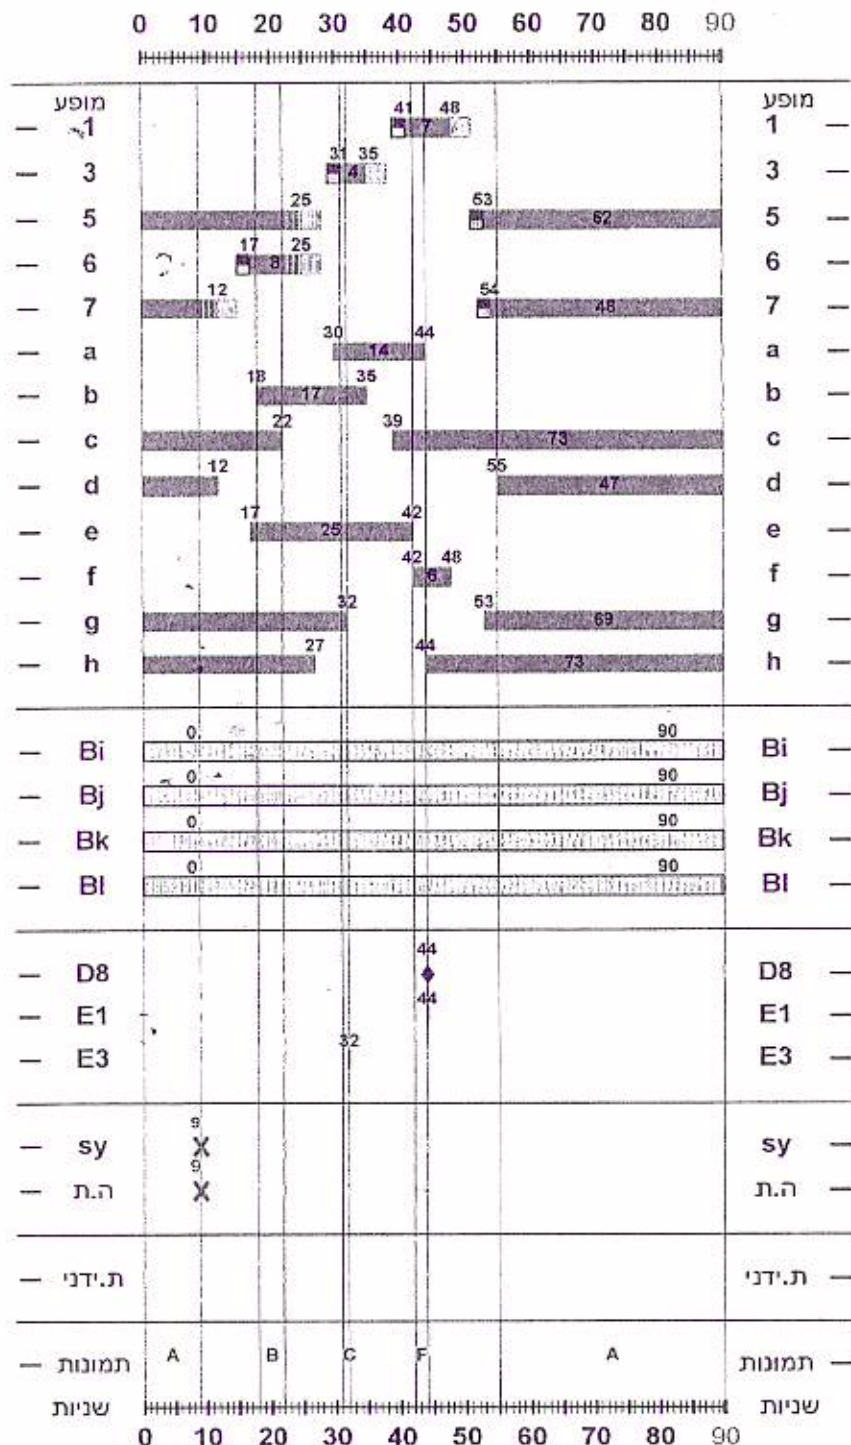

צומת מספר 31345: בני ברית/יתום המלך/כוכב השחר

מבנה 0: גל ירוק

תוכנית 1: בוקר-גל ירוק

מספר ענף: 2


מצב הגלאים: sy-E3-E1-D8-

תמונות: A,B,C,F

מצב ענף: מינימום

תאור מצב הענף: sy-E3-E1-D8-

זמן מחזור בשניות = 90

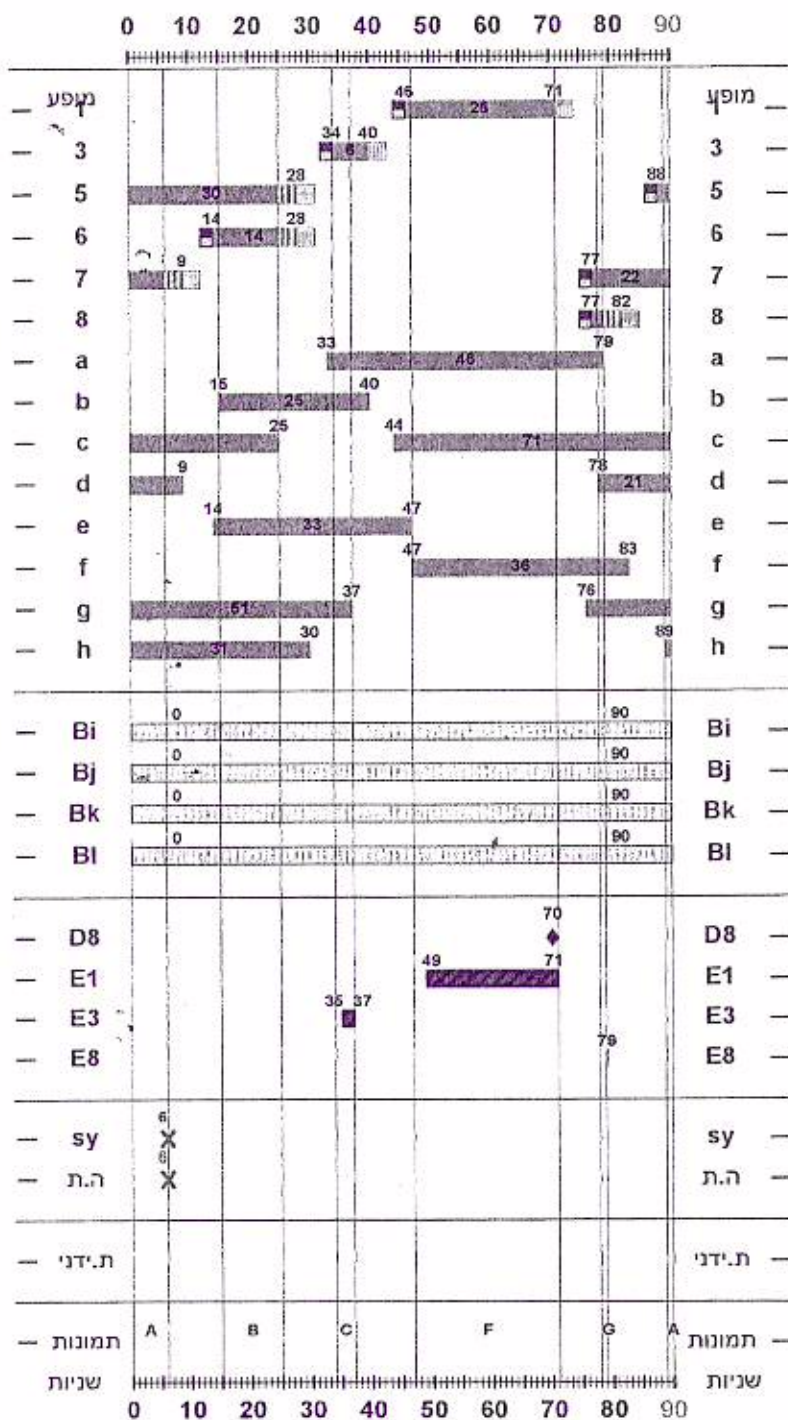

צומת מספר 2: בני ברית/כוכב השחר/שלב א'

מספר צומת בראשות התמרור א

מבנה 6: גלי ירוק

תוכנית 1: בוקר-גלי ירוק

מספר ענף: 1

מצב הגלאים: sy, E3, E1, D8, E8

תמונות: A, B, C, F, G

מצב ענף: מקסימום


תאור מצב הענף: sy, E3, E1, D8, E8

ענבר

גרסה 14

תאריך יצירה
24/08/12
תאריך שמירה אחרונה
24/08/12

זמן מחזור בשניות = 90

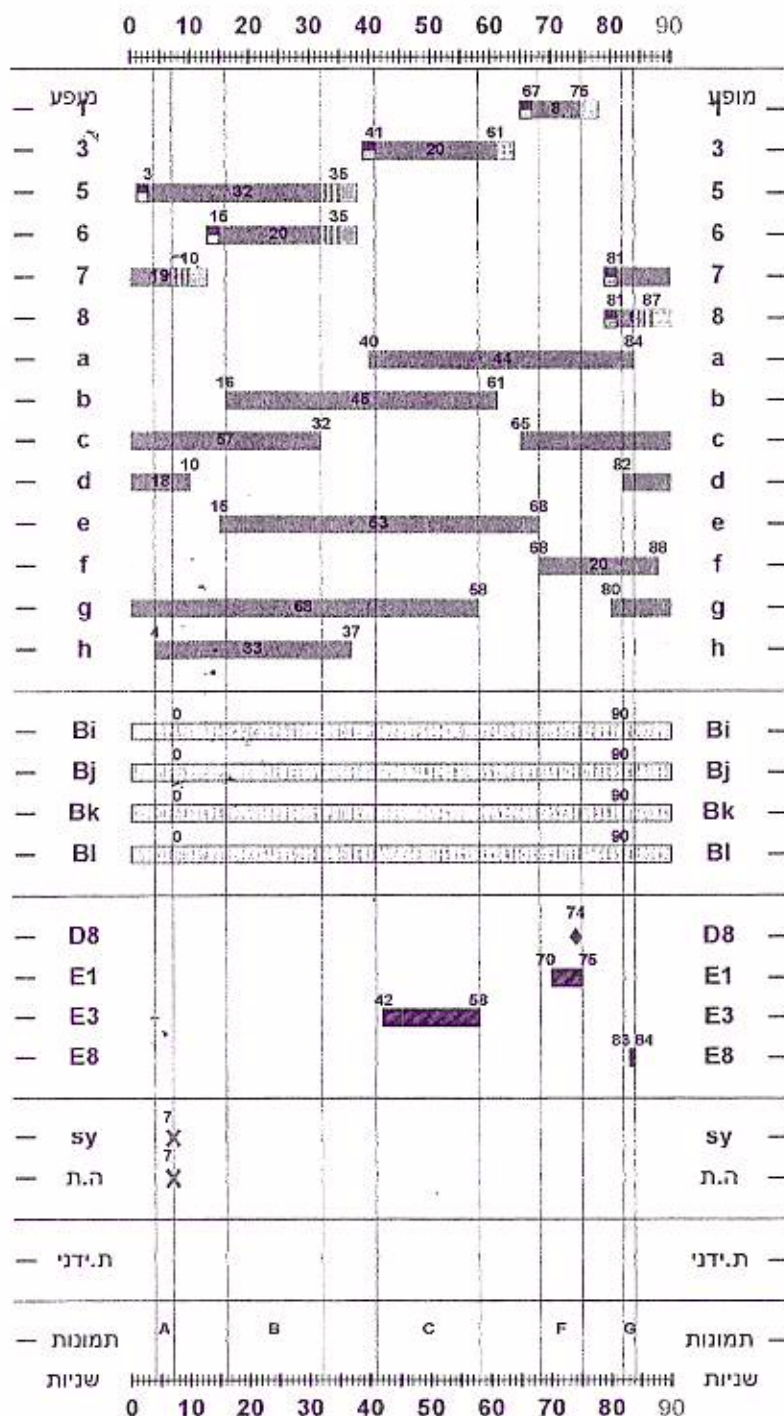

צומת מספר 2: בני ברית/כוכב השחר/שלב א'

מספר צומת בראשות התמרור א

מבנה 0: גל ירוק

תוכנית 2: שפל-גל ירוק

מספר ענף: 1


מצב הגלאים: sy, E3, E1, D8+, E8-

תמונות: A, B, C, F, G

מצב ענף: מקסימום

תאור מצב הענף: sy, E3, E1, D8+, E8-

זמן מחזור בשניות = 90

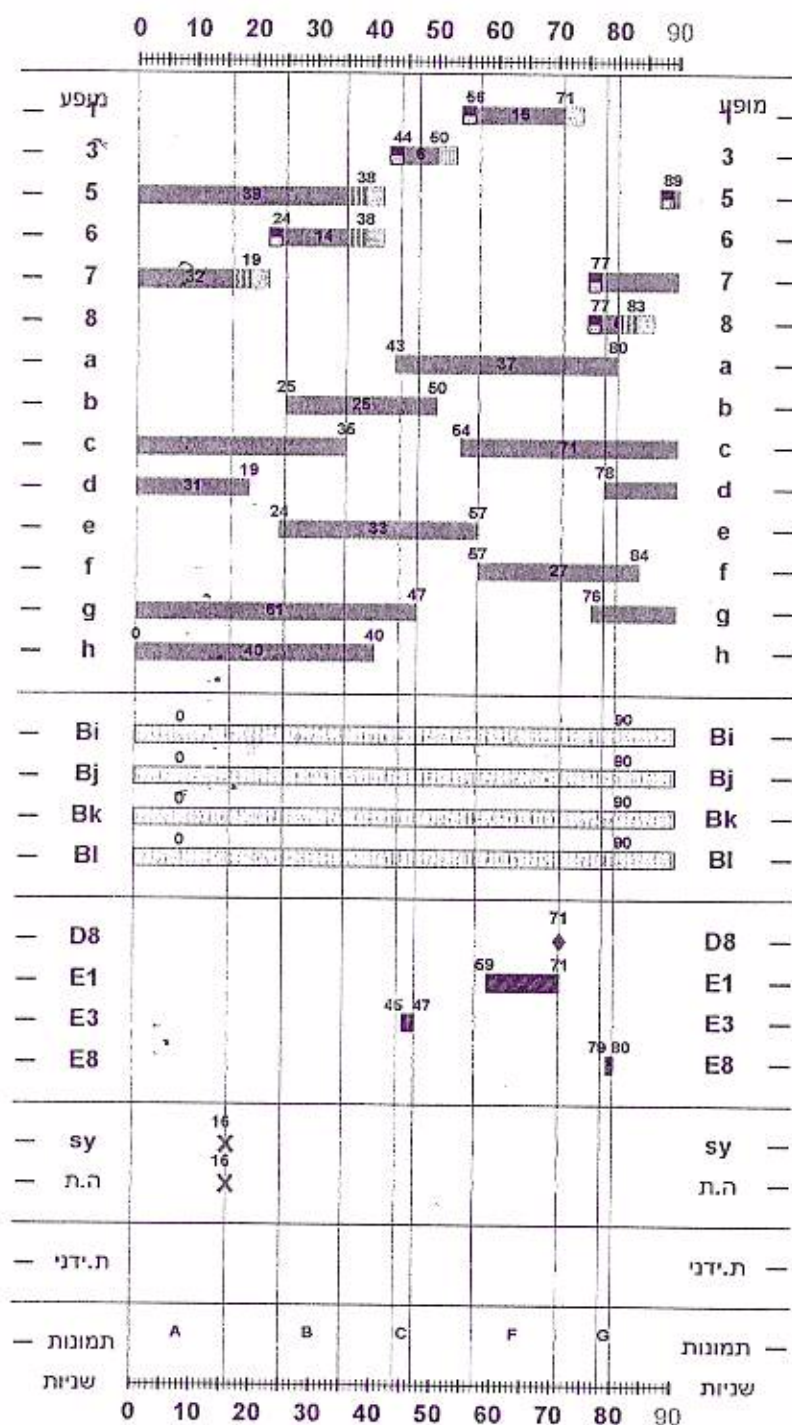

צומת מספר 2: בני ברית/כוכב השחר/שלב א

מספר צומת בראשות התמרוס א

מבנה 0: גלי ירוק

תוכנית 3: בוקר אופציה-גלי ירוק

מספר ענף: 1


מצב הגלאים: sy, E3, E1, D8+, E8-

תמונות: A, B, C, F, G

מצב ענף: מקסימום

תאור מצב הענף: sy, E3, E1, D8+, E8-

זמן מחזור בשניות = 90

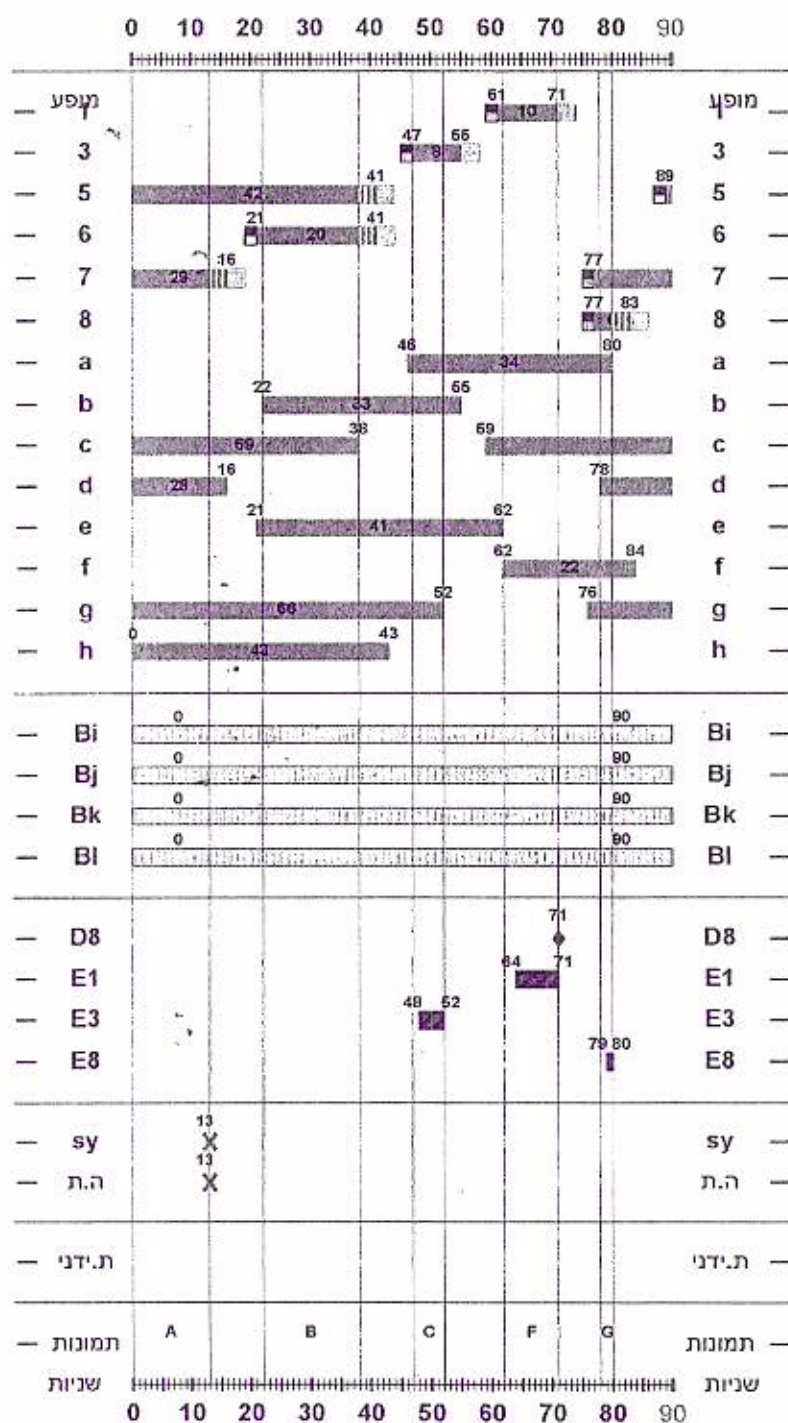

צומת מספר 2: בני ברית/נוכח השחר/שלב א'

מספר צומת בראשות התמורה א

מבנה 0: גל ירוק

תוכנית 4: שפל אופציה-גל ירוק

מספר ענף: 1

מצב הגלאים: sy-, E3-, E1-, D8+, E8-

תמונות: A, B, C, F, G

מצב ענף: מקסימום

תאור מצב הענף: sy-, E3-, E1-, D8+, E8-


ענבר

גרסה 13


עמוד 5

מס' צומת : 31345 - בני ברית/יותם המלך/כוכב השחר
מס' מבנה : 1 , עצמאי

תאריך יצירה
27/07/06
תאריך שמירה אחרונה
25/05/11

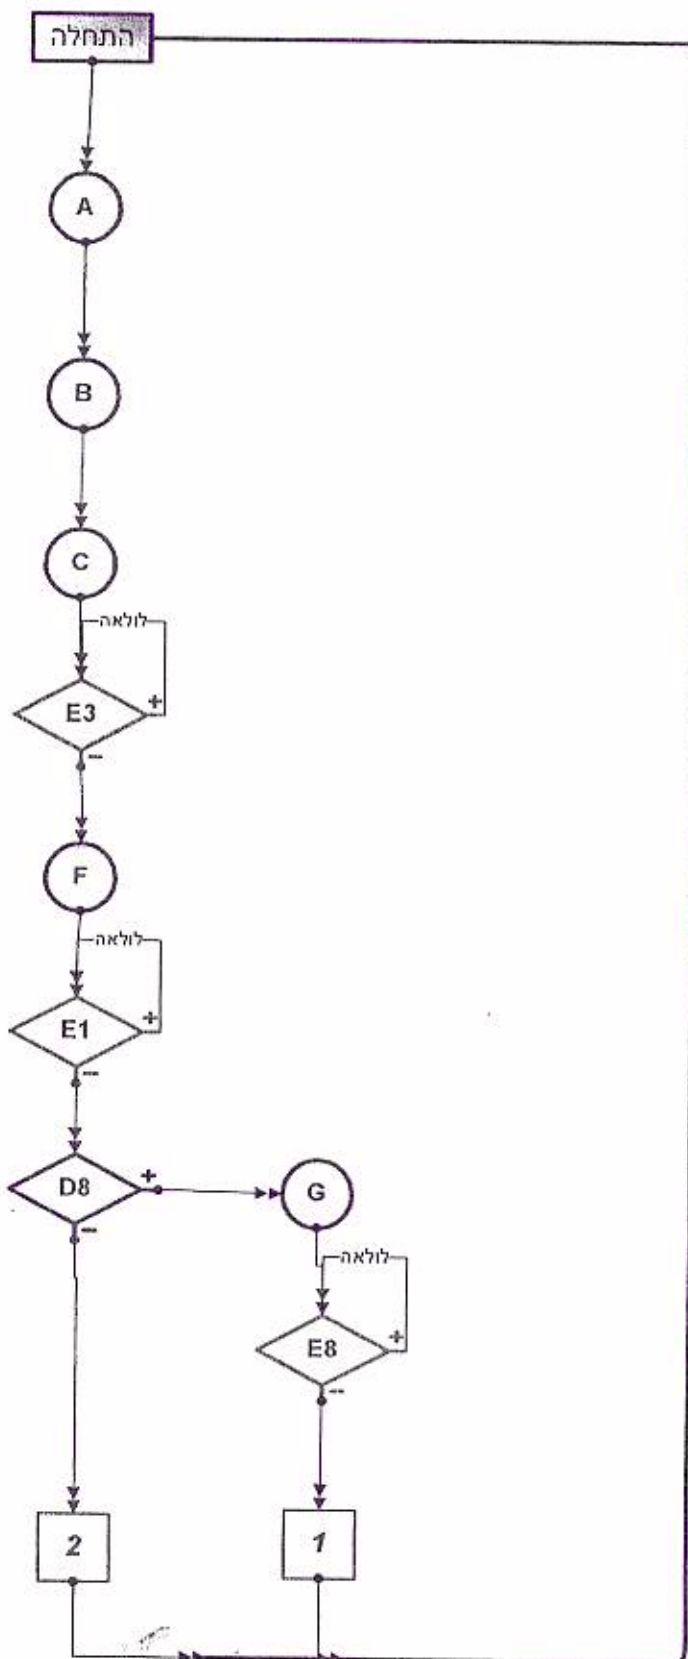

זמן מחזור בשניות = 65

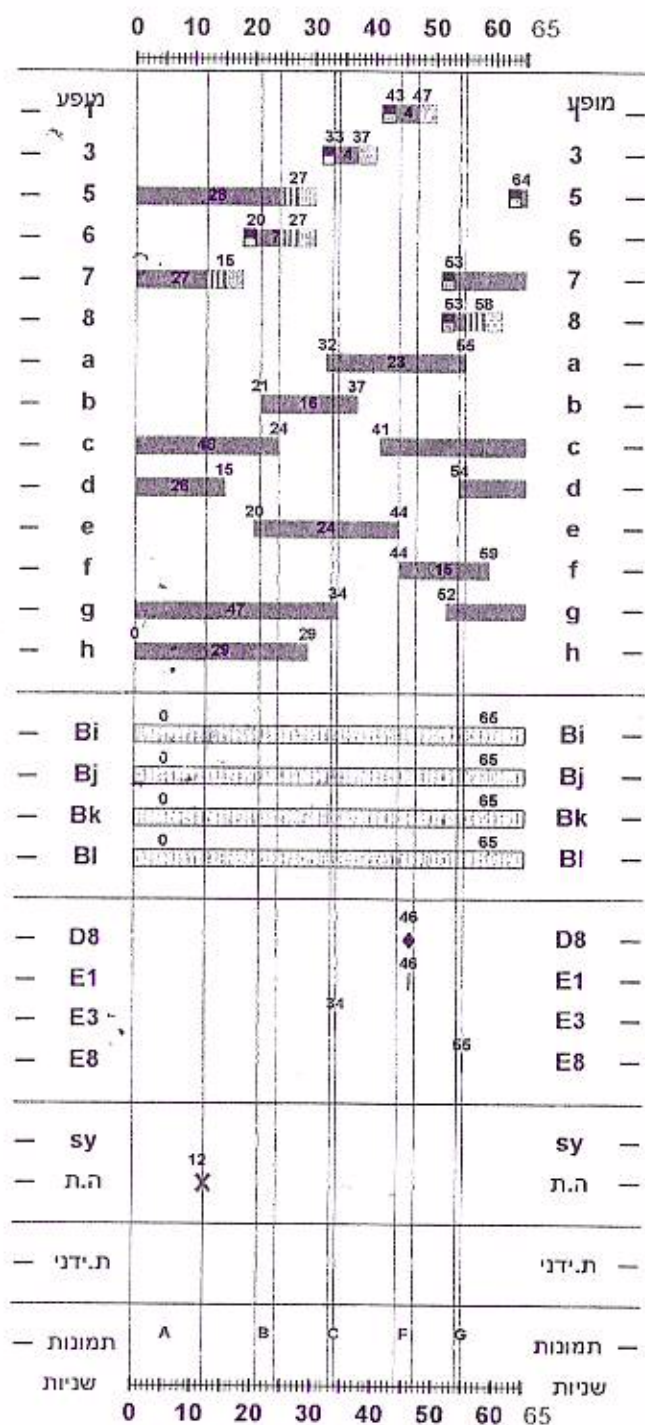

צומת מספר 2: בני ברית/כוכב השחר/שלב א

מספר צומת בראשות התמרור א

מבנה 1: עצמאי

תוכנית 11: בוקר-תפעול עצמאי

מספר ענף: 1

מצב הגלאים: E3, E1, D8, E8

תמונות: A, B, C, F, G

מצב ענף: מינימום


תאור מצב הענף: E3, E1, D8, E8

ענבר

גרסה 14


תאריך יצירה
24/09/12
תאריך שמירה אחרונה
24/09/12

זמן מחזור בשניות = 57

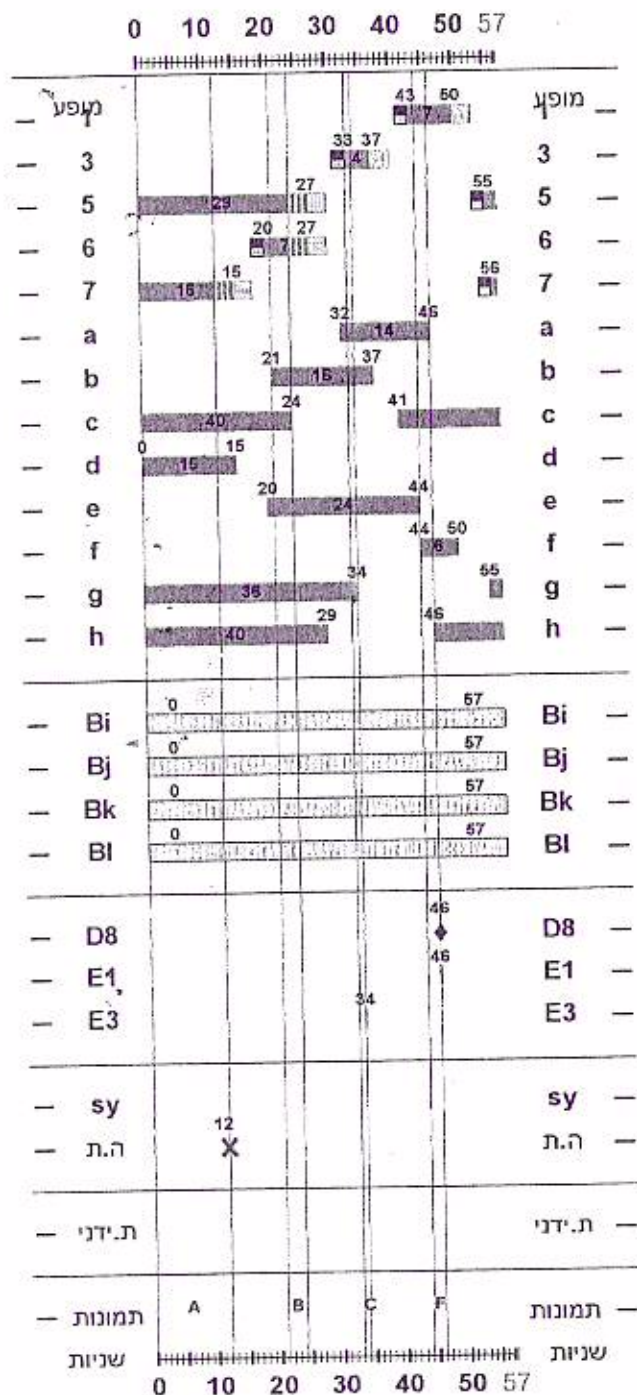

צומת מספר 2: בני ברית/כוכב השחר/שלב א'
מספר צומת בראשות התמרור א'
מבנה 1: עצמאי
תוכנית 11: בוקר-תפעול עצמאי
מספר ענף: 2
מצב הגלאים: E3, E1, D8-
תמונות: A, B, C, F
מצב ענף: מינימום
תאור מצב הענף: E3, E1, D8-

זמן מחזור בשניות = 80

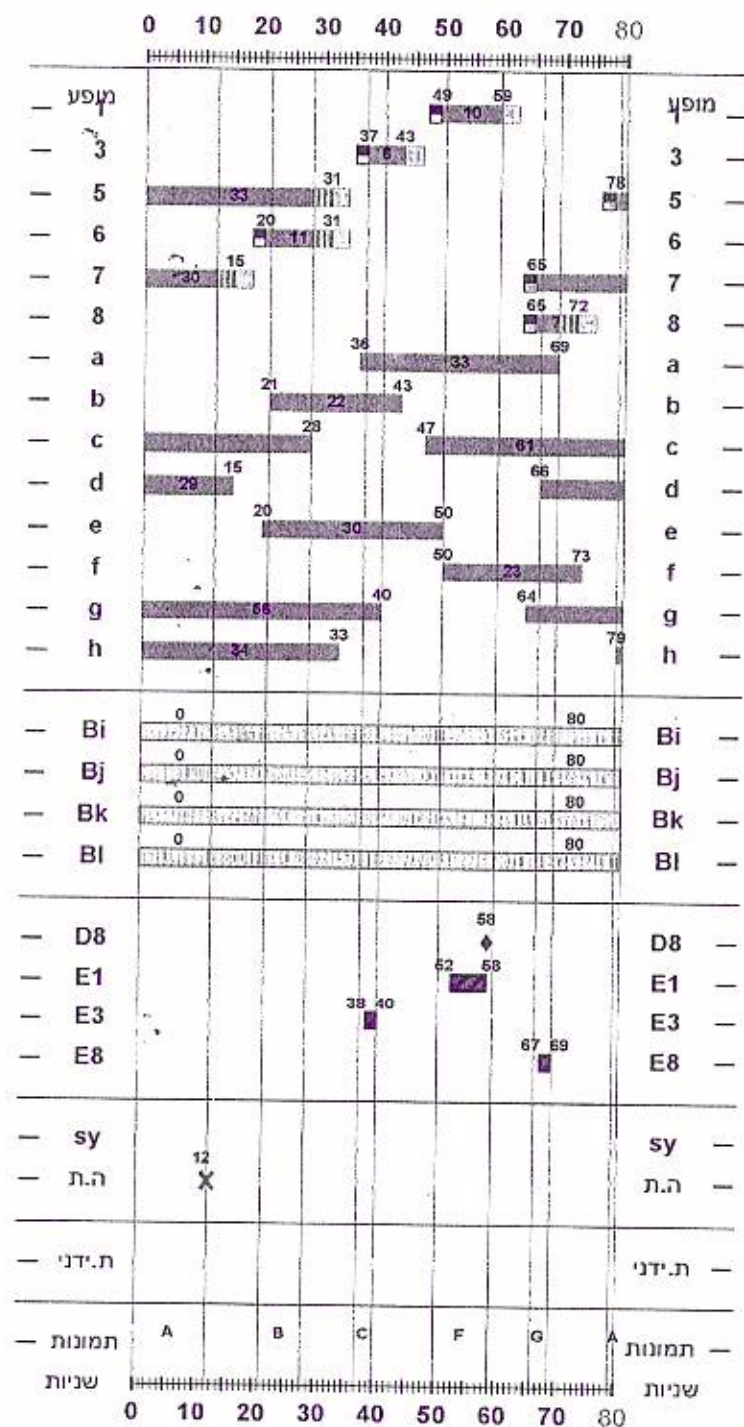


ענבר

גירסה 14

תאריך יצירה
11/07/12
תאריך שמירה אחרונה
25/07/12

זמן מחזור בשניות = 60

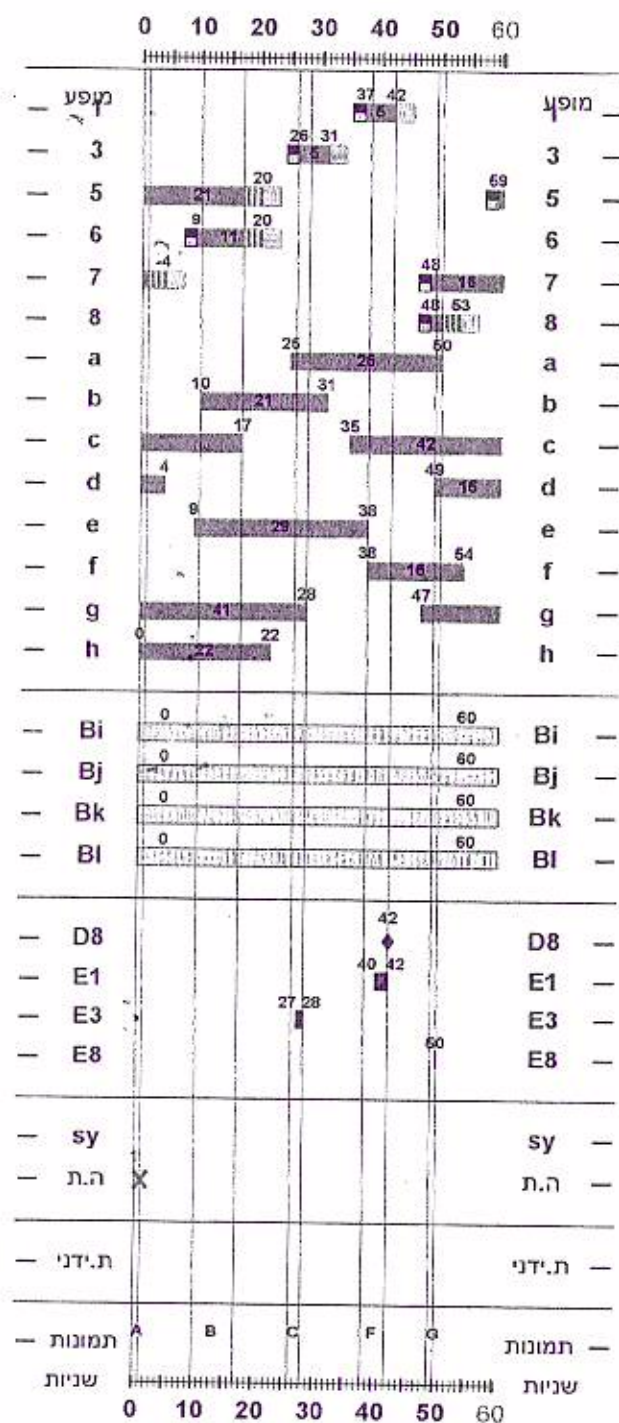

צומת מספר 2: בני ברית/מכב השחר/שלב א'

מספר צומת בראשות התמורה א

מבנה 1: עצמאי

תוכנית 22: שפל-תפעול עצמאי

מספר ענף: 1

מצב הגלגלים: E3, E1, D8+, E8-

תמונות: A, B, C, F, G

מצב ענף: מקסימום


תאור מצב הענף: E3, E1, D8+, E8-

ענבר

גרסה 14

תאריך יצירה
25/07/12
תאריך שמירה אחרונה
25/07/12

זמן מחזור בשניות = 100

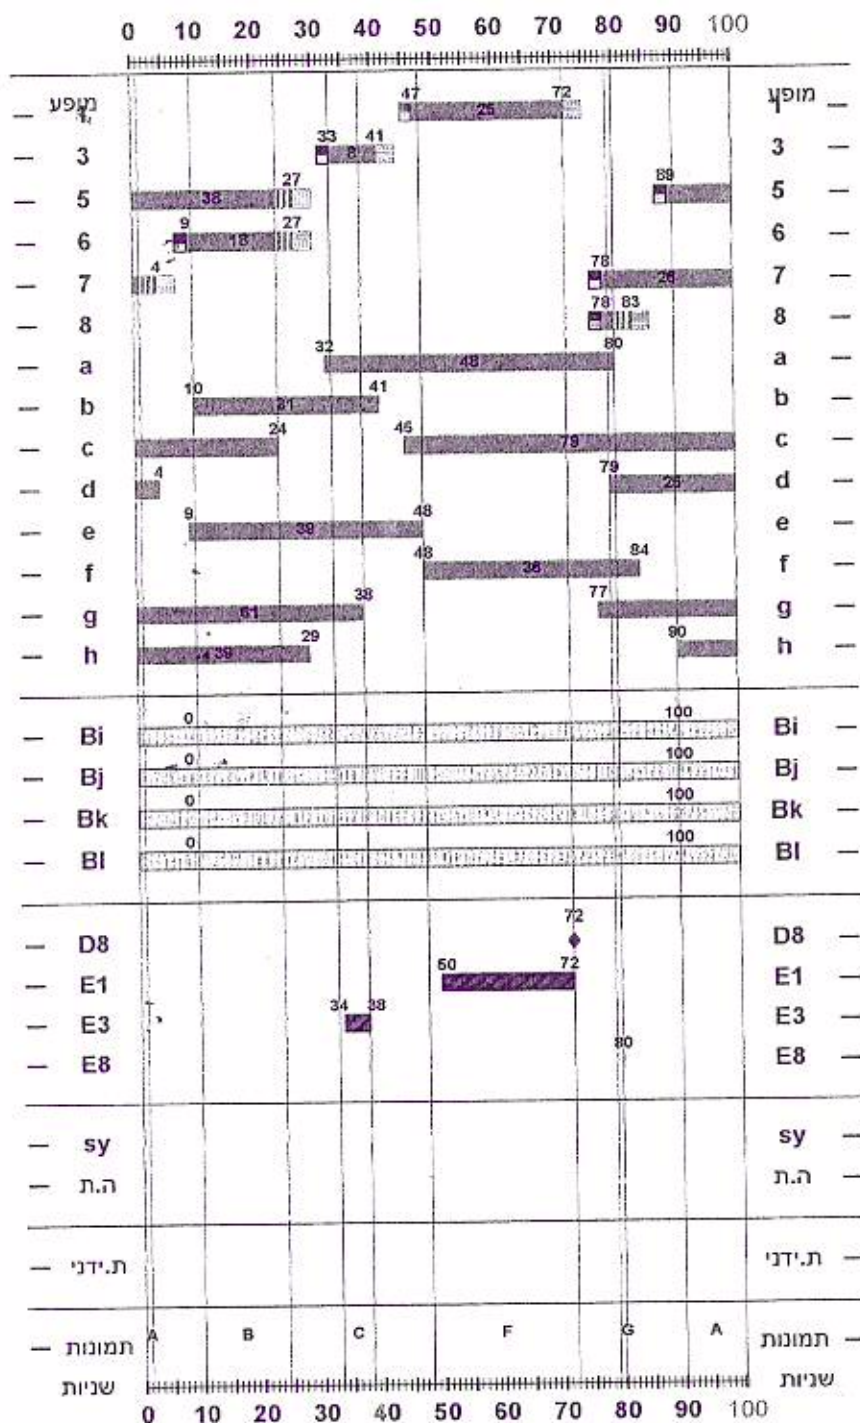

צומת מספר 2: בני ברית/כוכב השחר/שלב א
מספר צומת בראשות התמורה א
מבנה 1: עצמאי
תוכנית 25: בוקר עצמאי אופציה 2 עדיפות למופע
מספר ענף 1
מצב הגללים: E3, E1, D8+, E8-
תמונות: A, B, C, F, G
מצב ענף: מקסימום
תאור מצב הענף: E3, E1, D8+, E8-

ענבר
ג'רסה 14

עמוד 7

לוחות זמנים להפעלה


תאריך יצירה
19/07/12
תאריך שמירה אחרונה
19/07/12

תפעול גל


א' עד ה'

ו' + ערב חג

שבת + חג

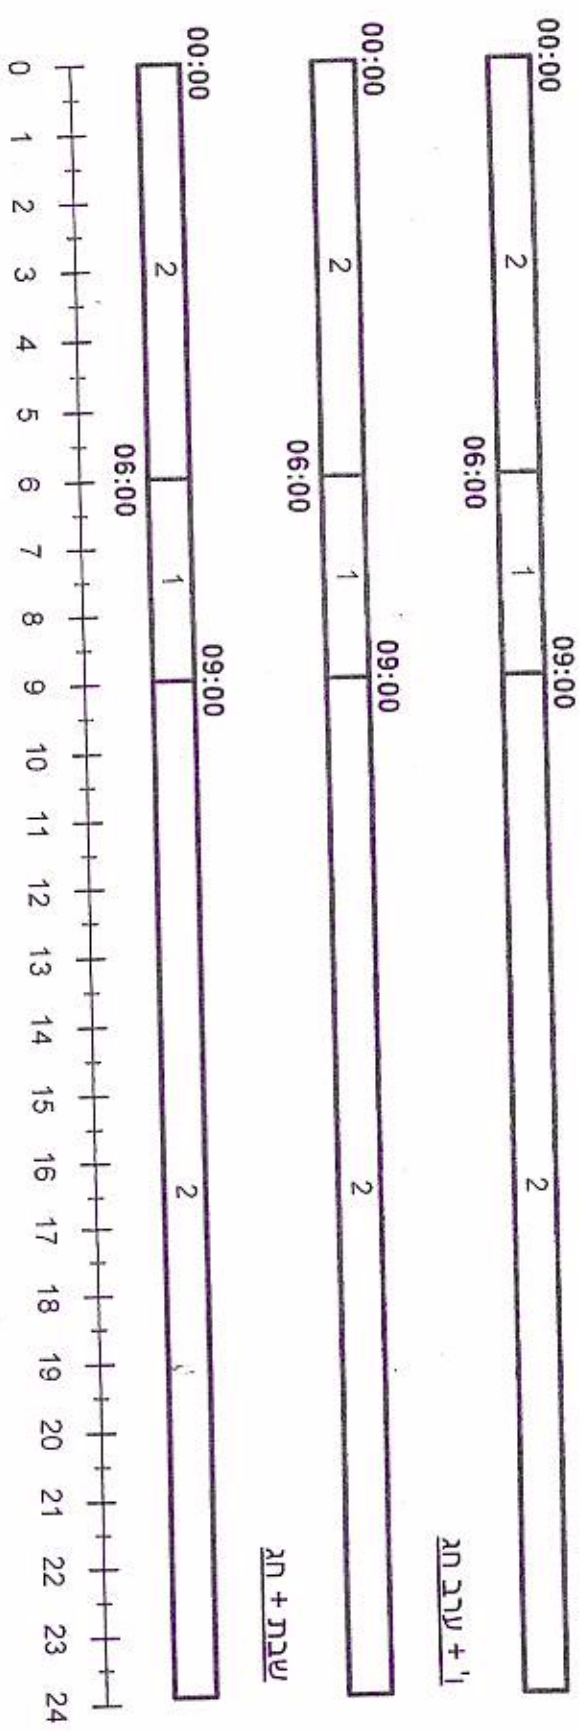

ՏՈՒՄ ԵՐԱՅԻՄ Զ: ԵՆ, ԵՆՆՈՐԵՆ ԵՊՍՍՈՂԷՆ,

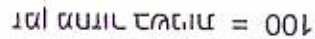

25/07/12
21/07/12
25/07/12
21/07/12

עגבר
גירסה 14

עמוד 7

לוחות זמנים להפעלה


תאריך יצירה
19/07/12
תאריך שפירה אחרונה
19/07/12

תפעול עצמאי

א' עד ה'

ו' + ערב חג

שבת + חג

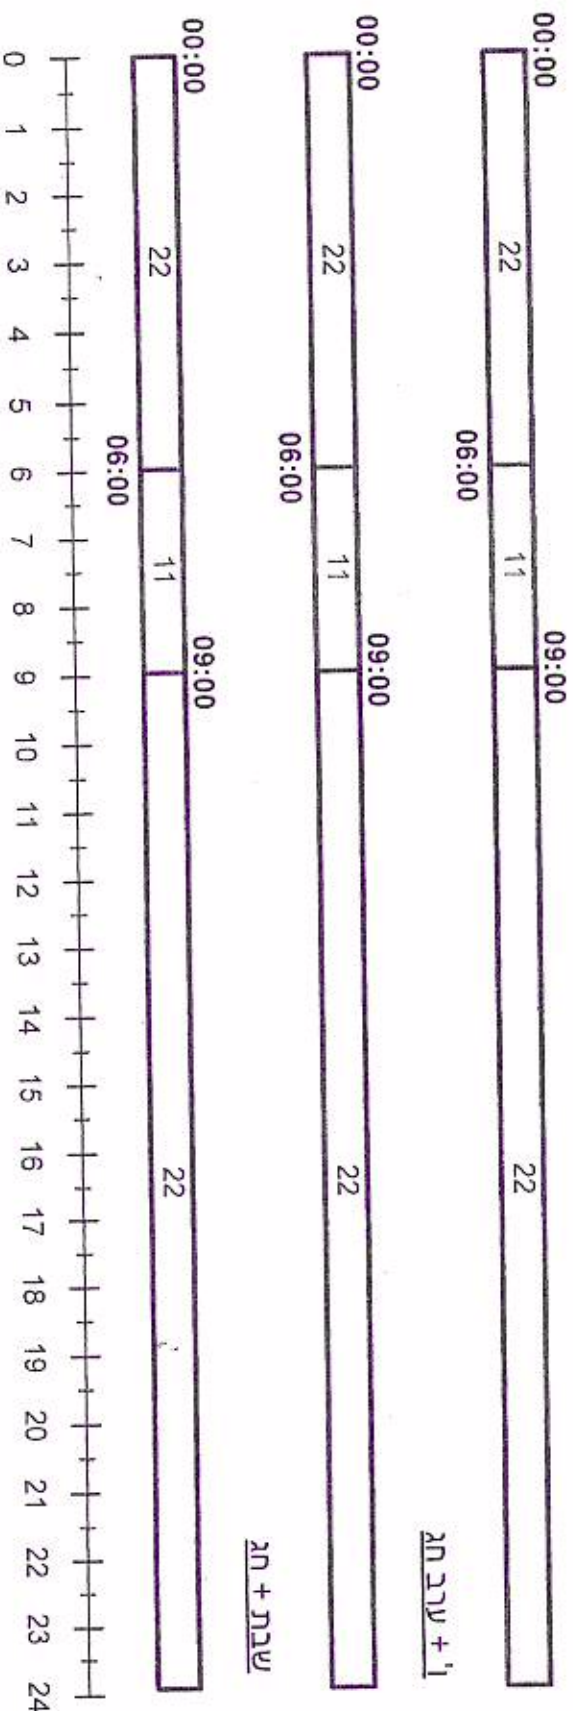

[illegible]

$c = 100$ 26,000,000,000

[illegible]

ՄԱՍԻՆ ԵՐԵՎԱՆԻ ԵՄԵԼԻԼ: ՏՆ

Գումարներ: 7

উইল:

ASUN

FILE:

TEL TEL4/CLEF LAUL/AGE N,

ᐃᑦᑕᑦᑎᑦ ᐱᑦᑕᑦᑎᑦ ᐱᑦᑕᑦᑎᑦ

U. 100.000, 4 06 = 2

U. 146.0 NO, 1

ՌԵԿՆԻՏ ԻՄԿՈՒՄ ԼԵԿՈՒՄ