


גבול חלקה

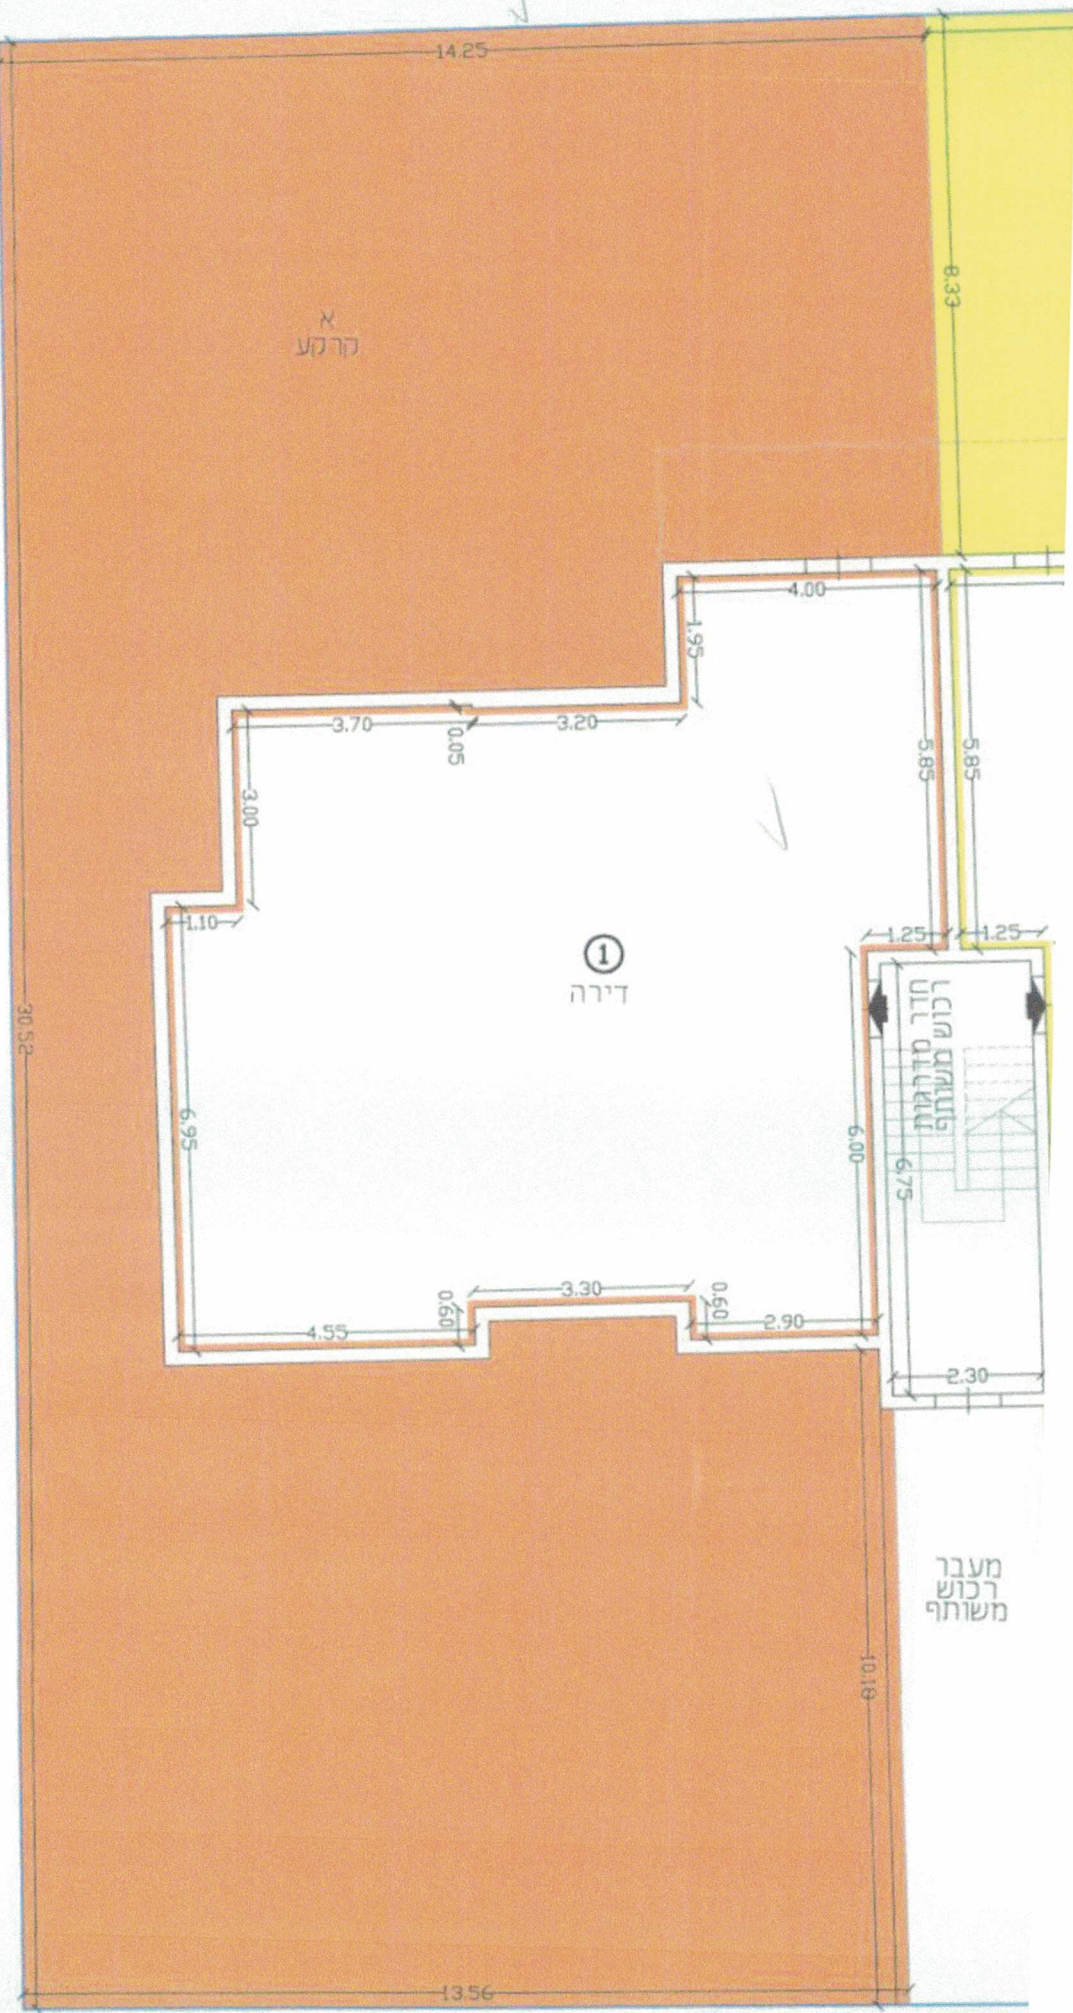

גבול חלקה

מבנה I