



המנהל האזרחי באזור יהודה ושומרון קצין מטה לענייני מים



צבא הגנה לישראל

צו בדבר סמכויות לעניין דיני מים (יהודה ושומרון) (מס' 92) התשכ"ז – 1967

צו בדבר הנחת קווי ביוב (רחלים) (יהודה ושומרון) מס' 2026/242/1

בתוקף סמכותי לפי סעיף 2 לצו בדבר סמכויות לעניין דיני מים (יהודה ושומרון) (מס' 92) התשכ"ז - 1967, ובהתאם לסעיפים 14 ו-19 לחוק להסדרת המקורות הטבעיים מס' 37 לשנת 1966, וסעיף 5א לחוק הפיקוח על המים מס' 31 לשנת 1953, כפי שתוקן בצו תיקון חוק הפיקוח על המים מס' 31 לשנת 1953 (יהודה ושומרון) (מס' 158), התשכ"ח - 1967, ולאחר ששוכנעתי כי הדבר דרוש לצרכי האזור ולטובת הציבור, הנני מורה בזאת כדלהלן:

1. בצו זה:

מפה בקנה מידה 1: 5,000 החתומה על ידי והמצורפת לצו זה ומהווה חלק בלתי נפרד ממנו.	"המפה"
מוא"ז שומרון	"המקום"
רצועת המקרקעין בתוואי המסומן בצבע אדום במפה החתומה על ידי והמצורפת לצו זה ומהווה חלק בלתי נפרד מצו זה. המקרקעין האמורים אינם מוסדרים, ועל פי המפה הפיסקאלית מצויים באדמות הכפר א-סאווה, גוש (פיסקאלי): 7, מווקע: וד-יסוף. גוש (פיסקאלי): 8, מווקע: ארד אט-טלמה.	"המקרקעין"

עמוד 1 מתוך 2

2. הנני מורה בזאת על הנחת קו ביוב בתחום המקרקעין ובהתאם לתוואי המסומן בצבע אדום במפה. רצועת העבודה לא תעלה על רוחב של 10 מטרים.
3. אני מתיר בזאת את תפיסת החזקה במקרקעין באופן זמני; ביצוע עבודות חפירה; הנחת תשתיות; וכל פעולה נלווית הנדרשת לצורך מימוש צו זה לצורך הנחת קו הביוב.
4. בעלי המקרקעין או המחזיקים בהם כדין זכאים לבקש פיצויים על נזק שייגרם להם עקב ביצוע העבודות למימוש הצו.
5. צו זה והמפה המצורפת לו יפורסמו באופן הבא ויהיו פתוחים לעיונו של כל המעוניין:
 - (1) ייתלו בצורה ברורה ובולטת, במספר מקומות, בשטח המקרקעין, למשך 30 ימים.
 - (2) יופקדו במשרדי מנהלת התיאום והקישור הרלוונטית.
 - (3) יפורסמו באתר האינטרנט של המינהל האזרחי.
 - (4) יופקדו במשרדי קצין מטה לענייני מים במינהל האזרחי לאזור יהודה ושומרון.
6. הודעה על תוכן הצו תימסר, במידת האפשר, לבעלי המקרקעין או למחזיקים כדין של המקרקעין הנוגעים בדבר.
7. תחילתו של צו זה 30 ימים ממועד פרסומו בתחום המקרקעין.
8. תוקפו של צו זה יעמוד על שלוש שנים מיום חתימתו. ניתן להאריך את תוקפו של צו זה לתקופות נוספות בהתאם לצורך, באמצעות הוצאת צו הארכה.
9. המקום יהיה רשאי להיכנס למקרקעין לצורך התחלת העבודות למימוש צו זה רק לאחר קבלת צו תחילת עבודות מקצין המטה לענייני מים במינהל האזרחי.
10. צו זה ייקרא: "צו בדבר הנחת קווי ביוב (רחלים) (יהודה ושומרון) מס' 2026/242/1".

רועי אסייג
קמ"ט מים
המנהל האזרחי

רועי אסייג
הממונה על ענייני המים

תאריך עברי: י"ג אדר א' ה'תשפ"ו
תאריך לועזי: 06. 05. 2026



גיש הדפאע הִסראנילי

אמר بشأن الصلاحيات المتعلقة بقوانين المياه (يهودا والسامرة) (رقم 92) لسنة 1967

أمر بشأن وضع خط مجاري
(رحليم) (يهودا والسامرة)
رقم: 2026/242/1

بموجب صلاحياتي وفقاً للمادة 2 من الأمر بشأن الصلاحيات المتعلقة بقوانين المياه (يهودا والسامرة) (رقم 92) لسنة 1967، ووفقاً للمادتين 14 و-19 من قانون تنظيم الموارد الطبيعية رقم 37 لسنة 1966، والمادة 5(أ) من قانون الرقابة على المياه رقم 31 لسنة 1953، كما تم تعديله بأمر تعديل قانون الرقابة على المياه رقم 31 لسنة 1953 (يهودا والسامرة) (رقم 158) لسنة 1967، وبعد أن اقتنعت بأن ذلك ضروري لاحتياجات المنطقة ولصالح الجمهور، فأبني أمر بموجب هذا بما يلي:

1. في هذا الأمر:

الخارطة	خارطة بمقياس 1: 5,000 موقعة من قبلي ومرفقة بهذا الأمر، وتشكل جزءاً لا يتجزأ منه.
المنفذ	المجلس الإقليمي شومرون.
العقارات	شريط الأراضي الواقع ضمن المسار المبيّن باللون الأحمر في الخارطة الموقعة من قبلي والمرفقة بهذا الأمر، والتي تشكل جزءاً لا يتجزأ من هذا الأمر. إن العقارات المذكورة غير مسواة، ووفقاً للخارطة المالية تقع في أراضي قرية الساوية: حوض (مالي) رقم 7، موقع: واد يسوف. حوض (مالي) رقم 8، موقع: أرض الظلمة.





2. أمر بموجب هذا بوضع خط مجاري ضمن نطاق العقارات، ووفقاً للمسار المبين باللون الأحمر في الخارطة. ولن يتجاوز عرض شريط العمل 10 أمتار.
 3. أجاز بموجب هذا الاستيلاء المؤقت على حيازة العقارات؛ وتنفيذ أعمال الحفر؛ ووضع البنى التحتية؛ وكل عمل مرافق لازم لتنفيذ هذا الأمر لغرض وضع خط المجاري.
 4. يحق لمالكي العقارات أو الحائزين لها قانوناً طلب تعويضات عن أي ضرر يلحق بهم نتيجة تنفيذ الأعمال اللازمة لتنفيذ هذا الأمر.
 5. يُنشر هذا الأمر والخارطة المرفقة به على النحو التالي، ويكونان متاحين للاطلاع أمام كل من يرغب بذلك:
1. تُعلّق بصورة واضحة وبارزة، في عدة أماكن، ضمن نطاق العقارات، لمدة 30 يوماً.
 2. تُودّع في مكاتب إدارة التنسيق والارتباط المختصة.
 3. تُنشر على الموقع الإلكتروني للإدارة المدنية.
 4. تُودّع في مكاتب ضابط شؤون المياه في الإدارة المدنية لمنطقة יהודה والسامرة.
6. تُسلم، قدر الإمكان، إشعارات بمضمون هذا الأمر إلى مالكي العقارات أو إلى الحائزين لها قانوناً من أصحاب الشأن.
 7. يبدأ سريان هذا الأمر بعد 30 يوماً من تاريخ نشره في نطاق العقارات.
 8. تكون مدة سريان هذا الأمر ثلاث سنوات من تاريخ توقيعه. ويجوز تمديد سريانه لفترات إضافية بحسب الحاجة، وذلك من خلال إصدار أمر تمديد.
 9. يحق للجهة المنفذة الدخول إلى العقارات لبدء الأعمال اللازمة لتنفيذ هذا الأمر فقط بعد الحصول على أمر بدء أعمال من ضابط شؤون المياه في الإدارة المدنية.
 10. يُسمى هذا الأمر: "أمر بشأن وضع خط مجاري (رجليم) (يهודה والسامرة) رقم 2026/242/1".

רועי אסיאג
קמ"ס מים
המנהל האזורי

רועי אסיאג
المسؤول عن شؤون المياه

תאריך העברי: 10/5/2026
06. 05. 2026
التاريخ الميلادي:

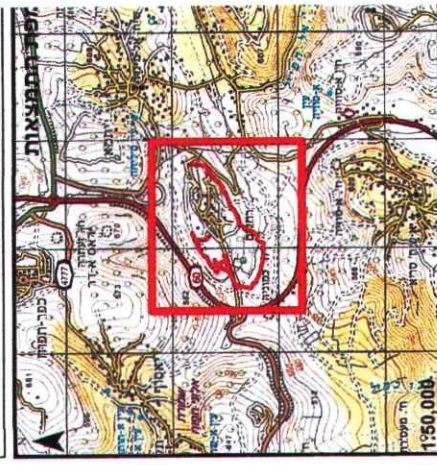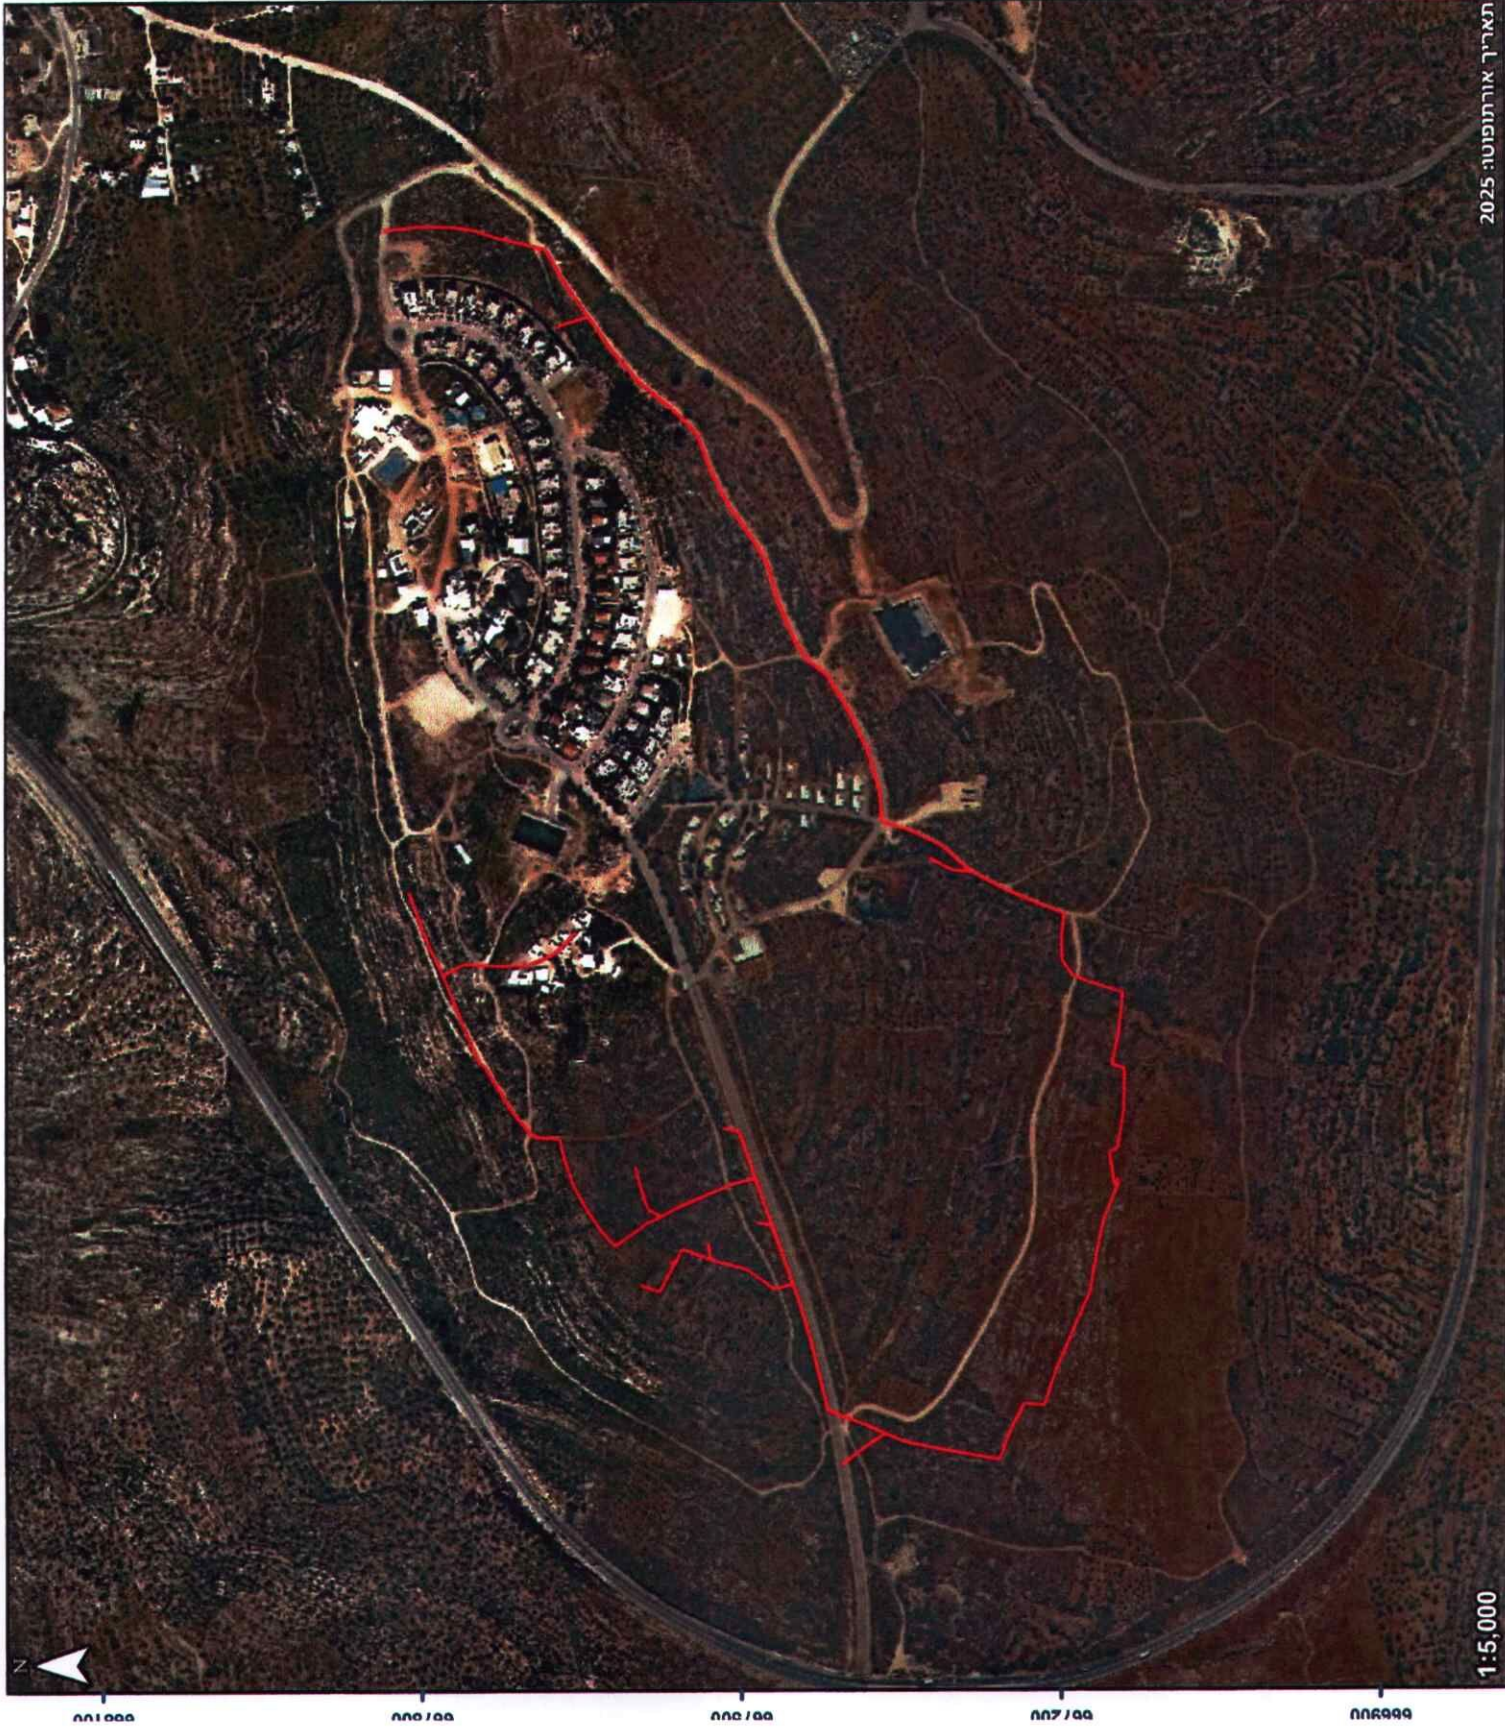

קווי ביוב מאושרים לביצוע

מקרא

רענן אסייג
קמ"ט מים
המנהל האזורי

מספר חצו: 2026/262/1
שם חצו: קווי ביוב מאושרים
תאריך: 03.03.2026
צו בדבר סמכויות לעניין דיני מים
(יחידה ושומרון) מס' 82 התשע"ו - 1967
חברת מטרופוליס לפרויקטים
חברת מטרופוליס לפרויקטים

חתימה

תאריך הפקדה: 23/03/26

סוג המפה: צו קמ"ט מים

מס' פרויקט: 242

שם המפה: קווי ביוב רחלים