

בחינות גמר – נוער קיץ תשס"ו

מבחן בקריאת שרטוט
 טכנולוגיה עץ ורהיטים
 שאלון מספר 11086/737/16512
 מסלול תעשייתי ומסלול חניכות

לנבחן שלום,

בשאלון אשר לפניך 5 משימות. קרא את ההוראות וענה בהתאם למסלול לימודיך.

מסלול חניכות (1+5) : עליך לבצע 4 משימות (1,2,3,4).

מסלול תעשייתי (3+3) : עליך לבצע את כל 5 המשימות (1-5).

עם סיום המבחן הכנס את השאלון עם השרטוט לתוך מחברת הבחינה.

טבלת ניקוד		
משימות	חניכות (%)	תעשייתי (%)
1	25	20
2	20	20
3	25	20
4	30	30
5	-	10
סה"כ	100	100

חשוב מאד!!!

רשום כאן את מספר המחברת.

מספר המחברת

לרשותך 4 שעות

בהצלחה!

© כל הזכויות שמורות למדינת ישראל
 אין להעתיק או לפרסם שאלון זה או חלק ממנו ללא רשות
 המחלקה לבחינות של משרד התעשייה המסחר והתעסוקה

הנושא: רהיט קטן

פרוט החומרים:


- א. מבנה הרהיט: עשוי עץ לבוד (סנדוויץ') בעובי 16 מ"מ.
- ב. המגירה עץ אשור. מחבר המגירה שיניים גלויות.
- ג. החזית וצידי המגירה בעובי 12 מ"מ.
- ד. גב המגירה 10 מ"מ.
- ה. הדלת MDF בעובי 16 מ"מ.
- ו. גב הרהיט בתחתית המגירה: דיקט בעובי 4 מ"מ.
- ז. סרגלי ספה מעץ אשור בעובי 8 מ"מ.
- ח. מחברי הארון –זיווי שגום מחבר חפים.

המשימות לנבחן:


1. עליך לשרטט איזומטריה בקנה מידה 1:10 במחברת הבחינה.
2. עליך להשלים בחתך פנים א-א את פרטים א, ב.
3. עליך להשלים בחתך צד ב-ב פרטים ג, ד.
4. עליך להכין רשימת חלקים ומידותיהם הסופיות בעזרת הטבלה המצורפת (עמוד מס' 4).
לבוגרי מסלול תעשייתי (מת"ר) 3+3 משולבת עליך לבצע גם את משימה 5.
5. עליך לשרטט במחברת הבחינה את חתך על ג-ג, דרך המגירה בקנ"מ 1:2.
הערה: במשימות 2,3,5 עליך לסמן בחתכים את סוג החומר לפי התקן.

בהצלחה!

תנושא: הריט קטן

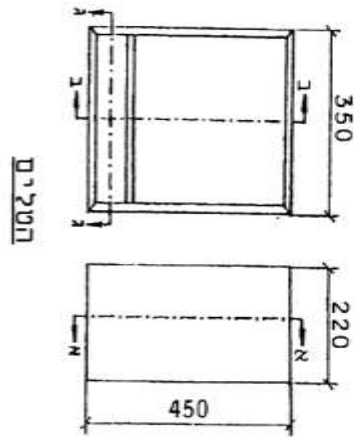

מס' ת.י. _____

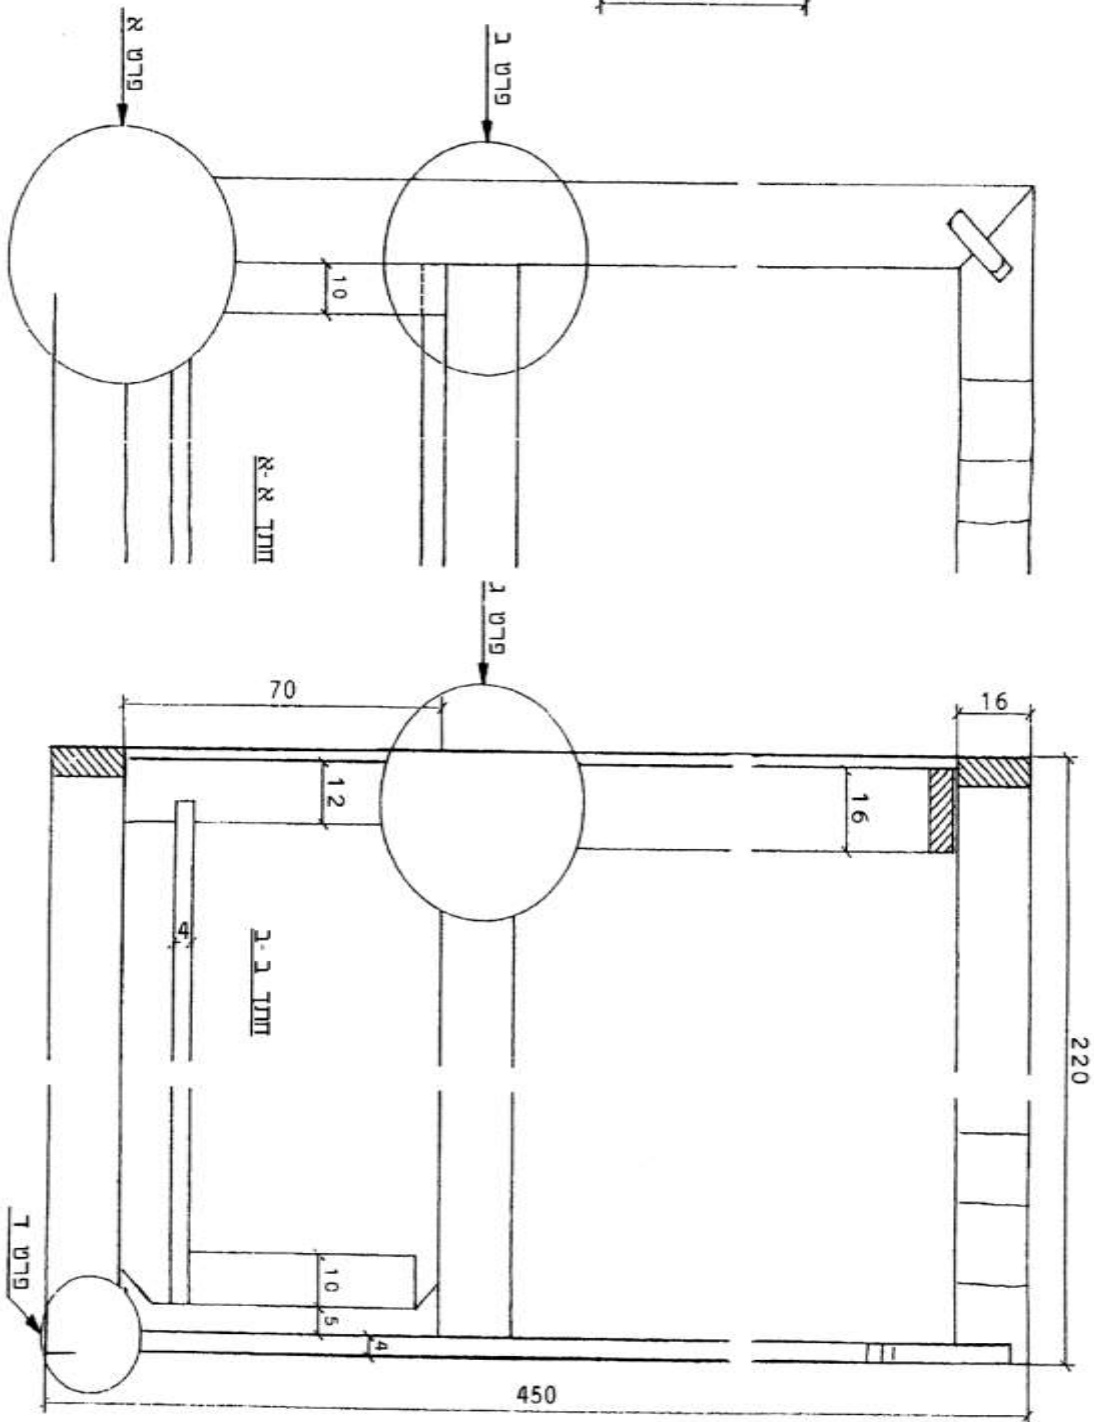

רשימת חלקים ומידותיהם

[illegible]

מס' ת.ז. _____