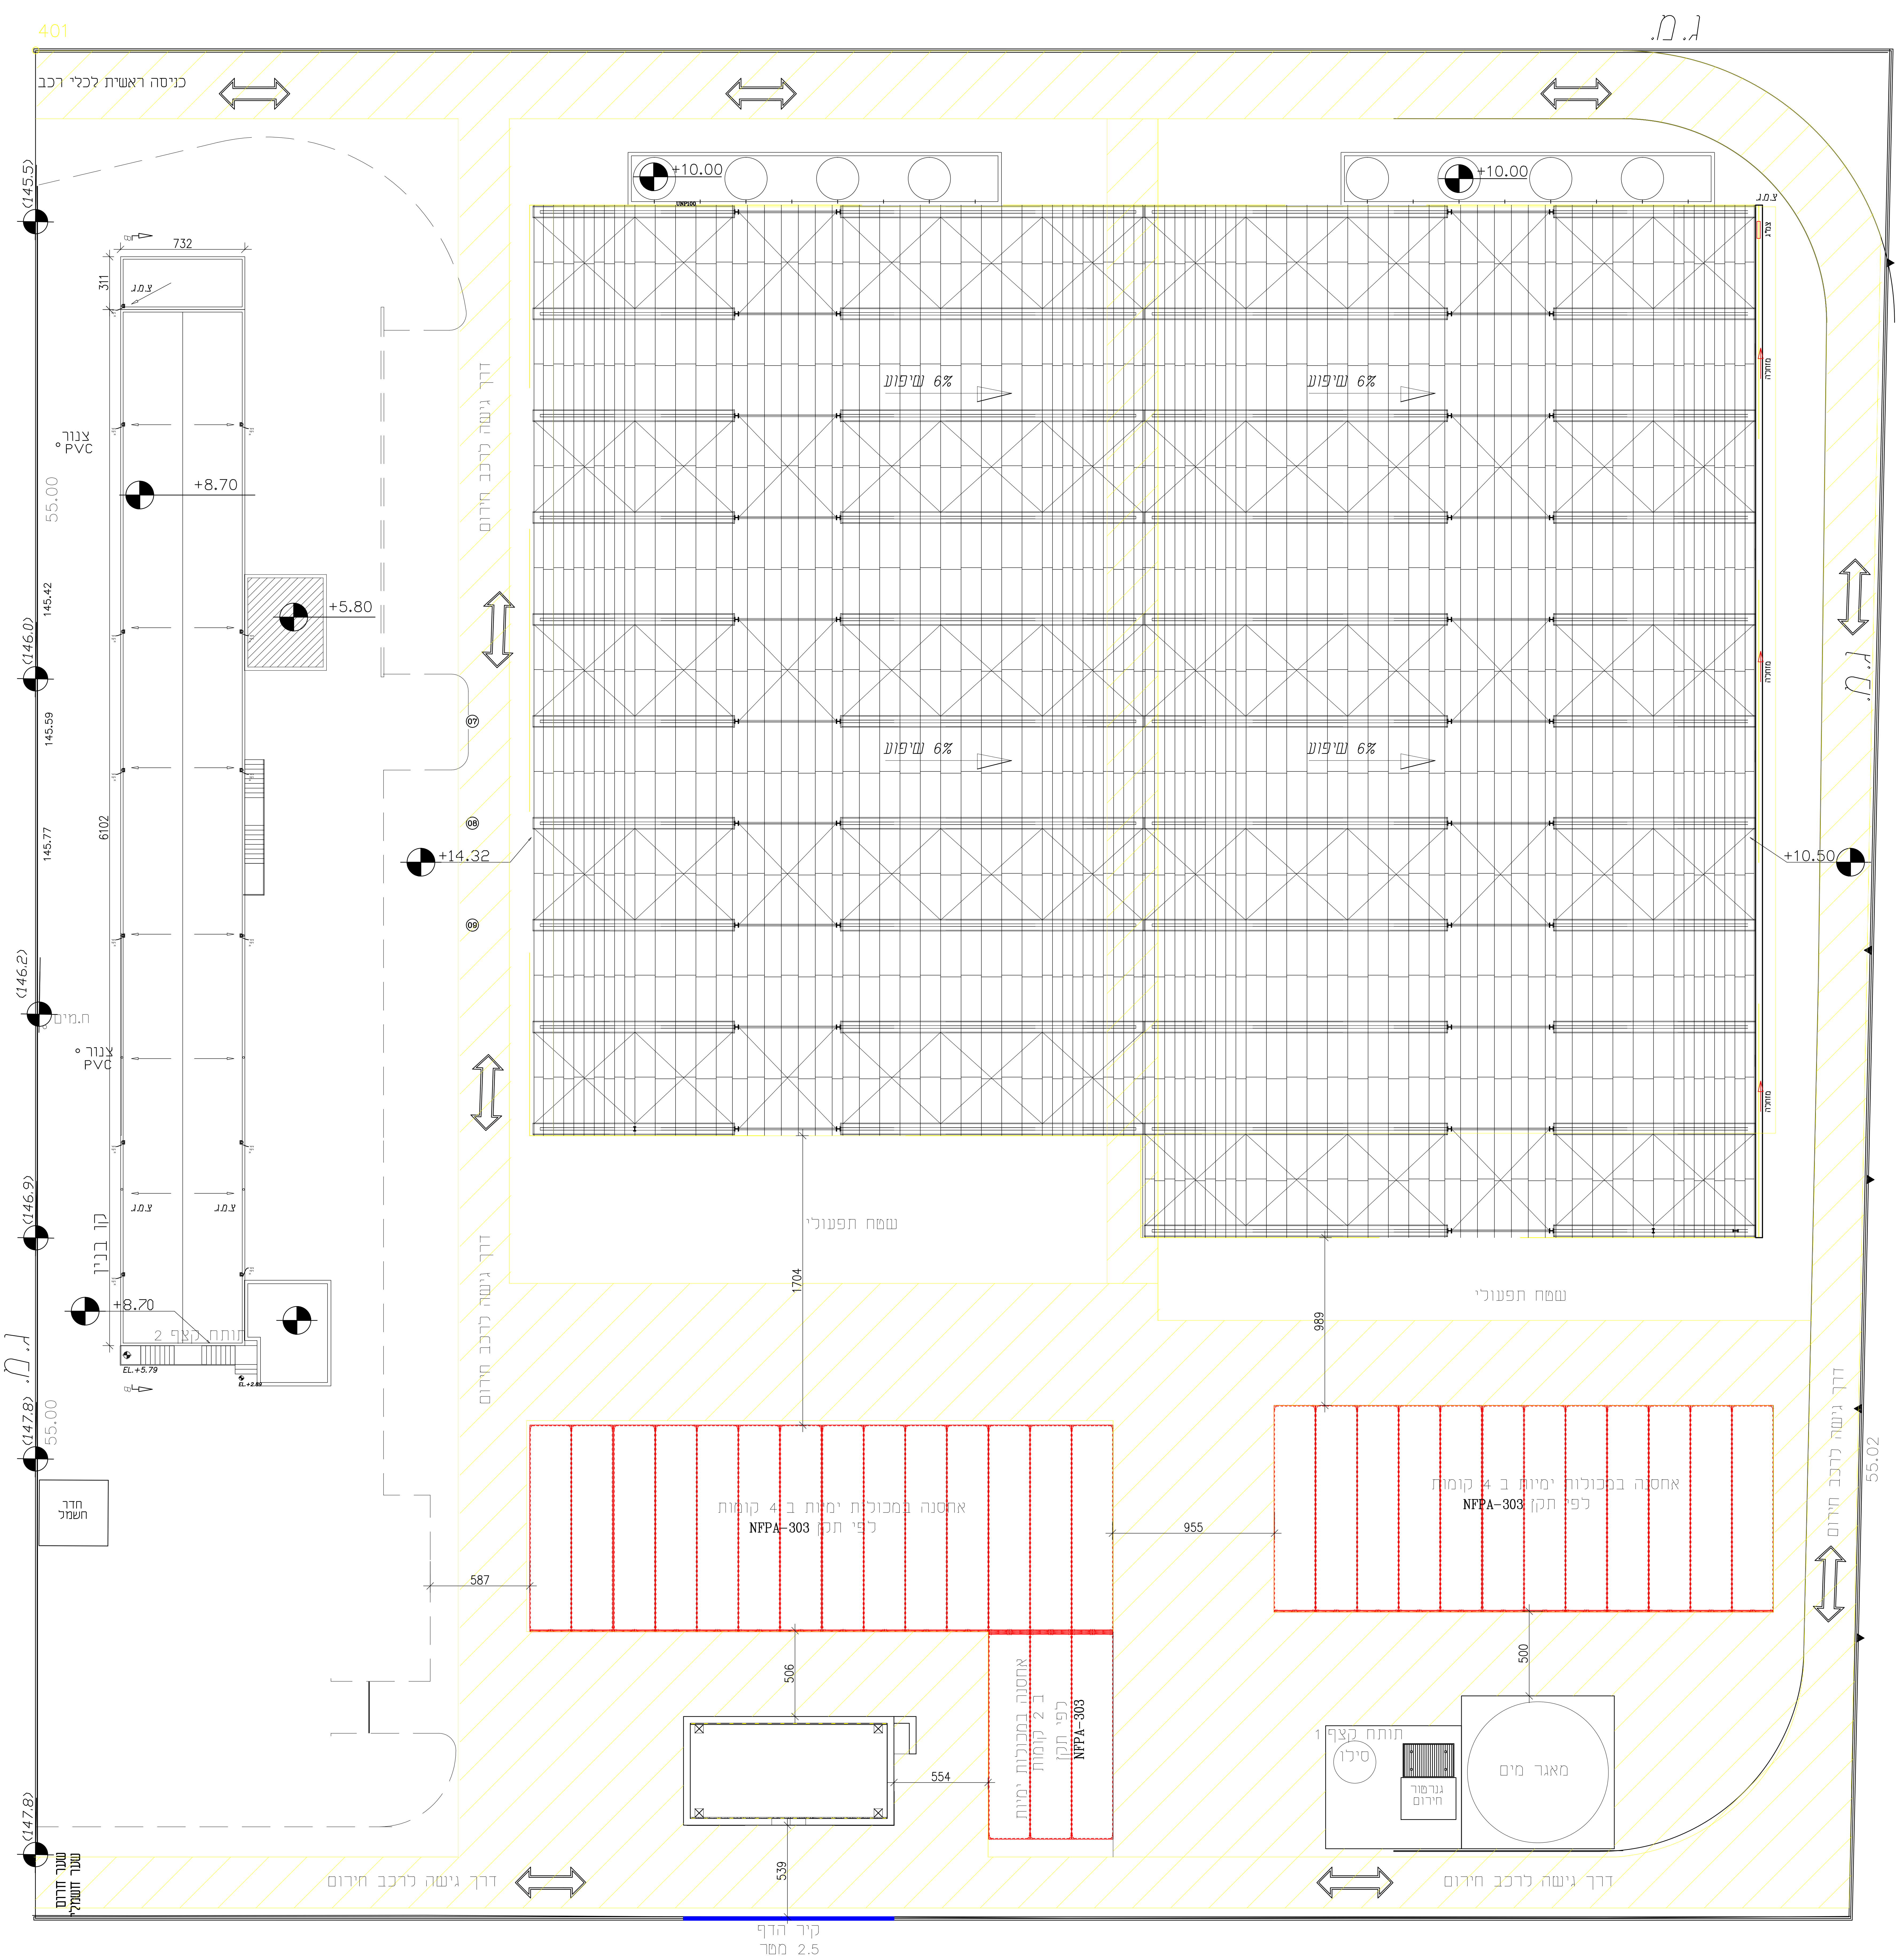

NFPA-303

מה"ד	תאור	תאריך
3		
2		
1		

לקוח: שירותי אקולוגיה

שם קובץ: M-01

פרוייקט: מפעל קרית גת

דף	מתוך	קנ"מ	גודל דף
0	0	1:100	A0

שם שרטוט: אחסנה לפי תקן NFPA-303

☐ למכרז ☒ לאישור

אורן גאון הנדסה בע"מ
ת.ד. 2739 מיקוד 75126, ראשל"צ
פקס: 074-7032200
טלפון: 074-7011411
נייד: 054-8331000
oren@GaonEng.co.il

GAON Structural Engineering